




WESTGEVEL ZONDER TANKS

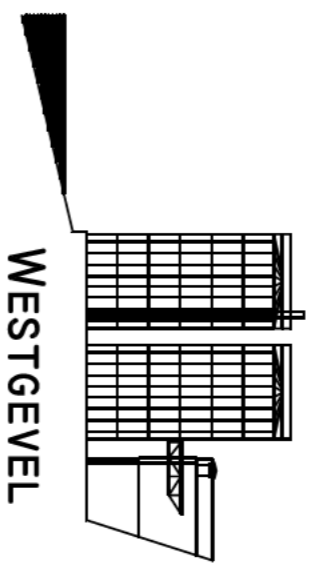


WESTGEVEL

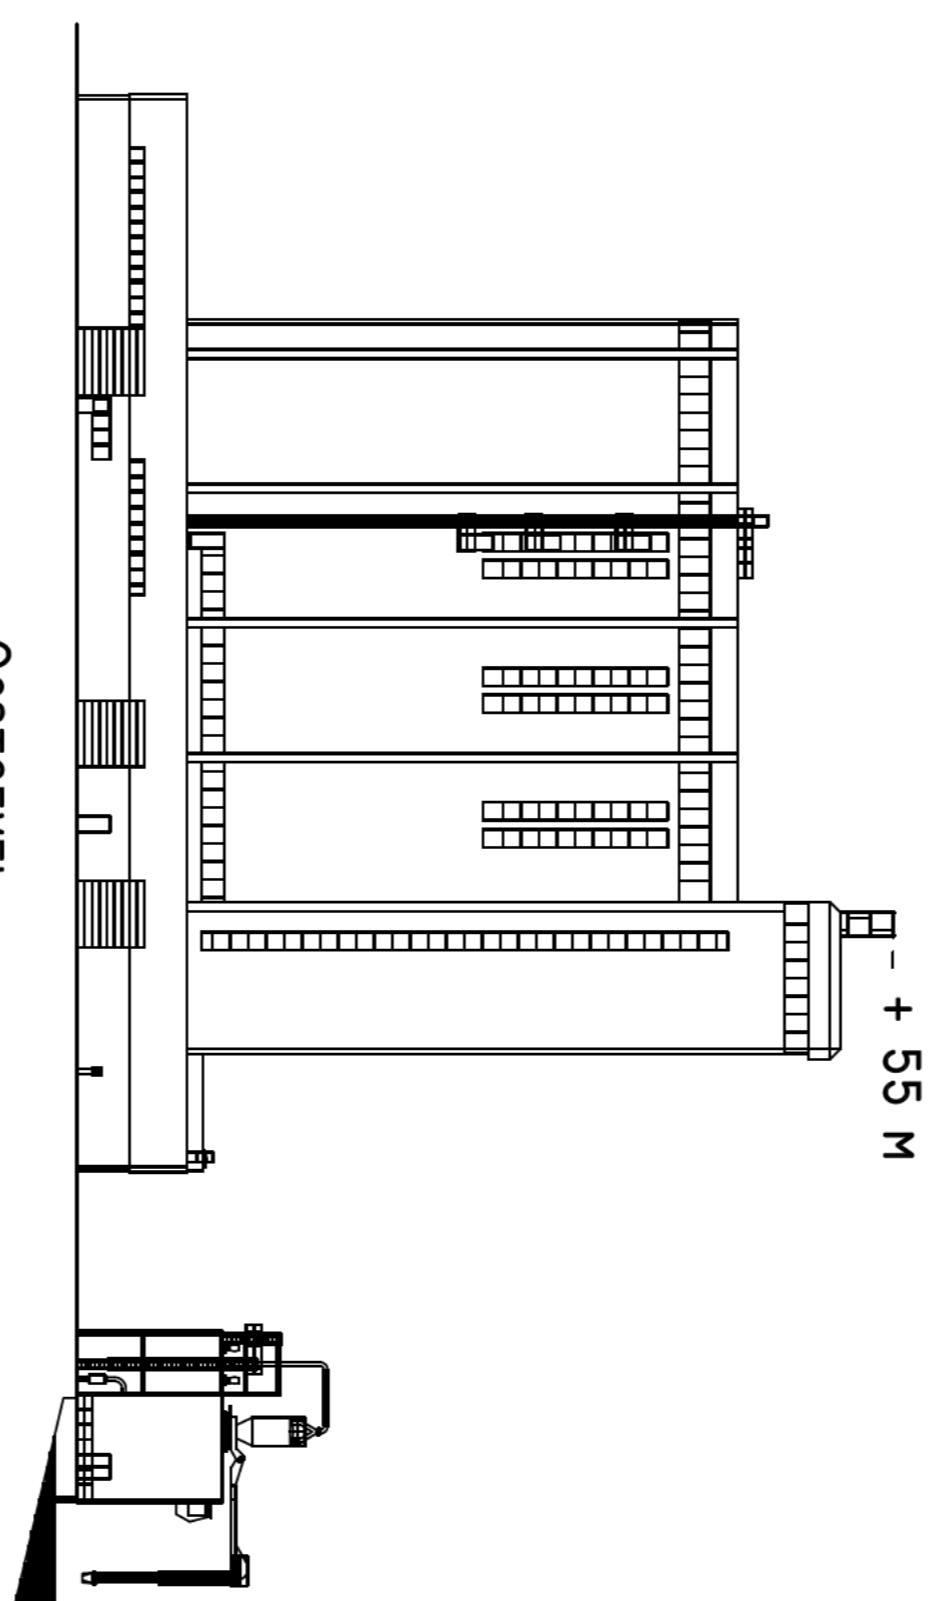

OOSTGEVEL

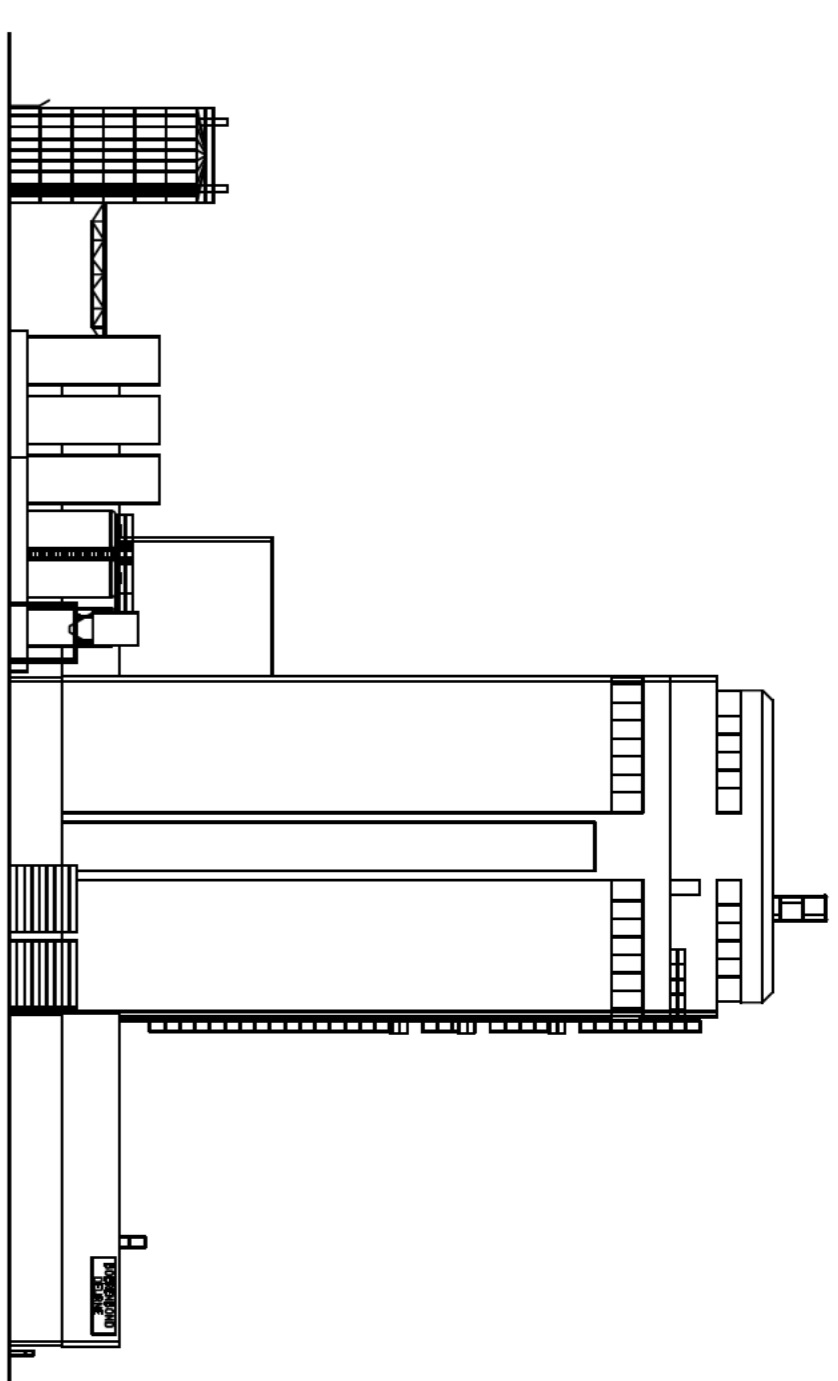


ZUIDGEVEL

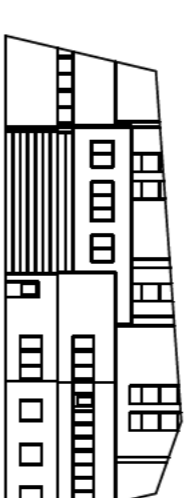


NOORDGEVEL

ZONDER SCHEEPSLOSINSTALLATIE

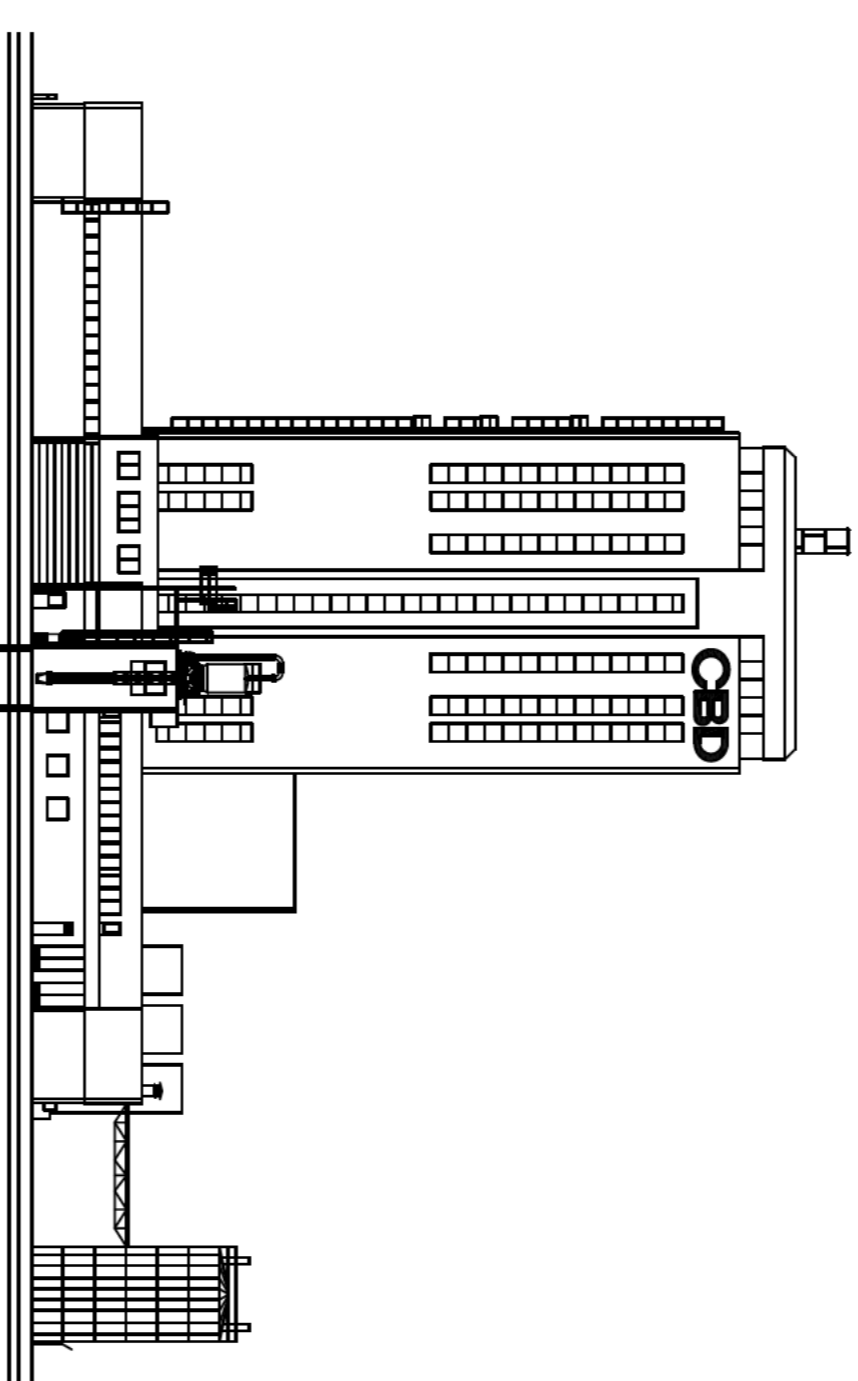

NOORDGEVEL

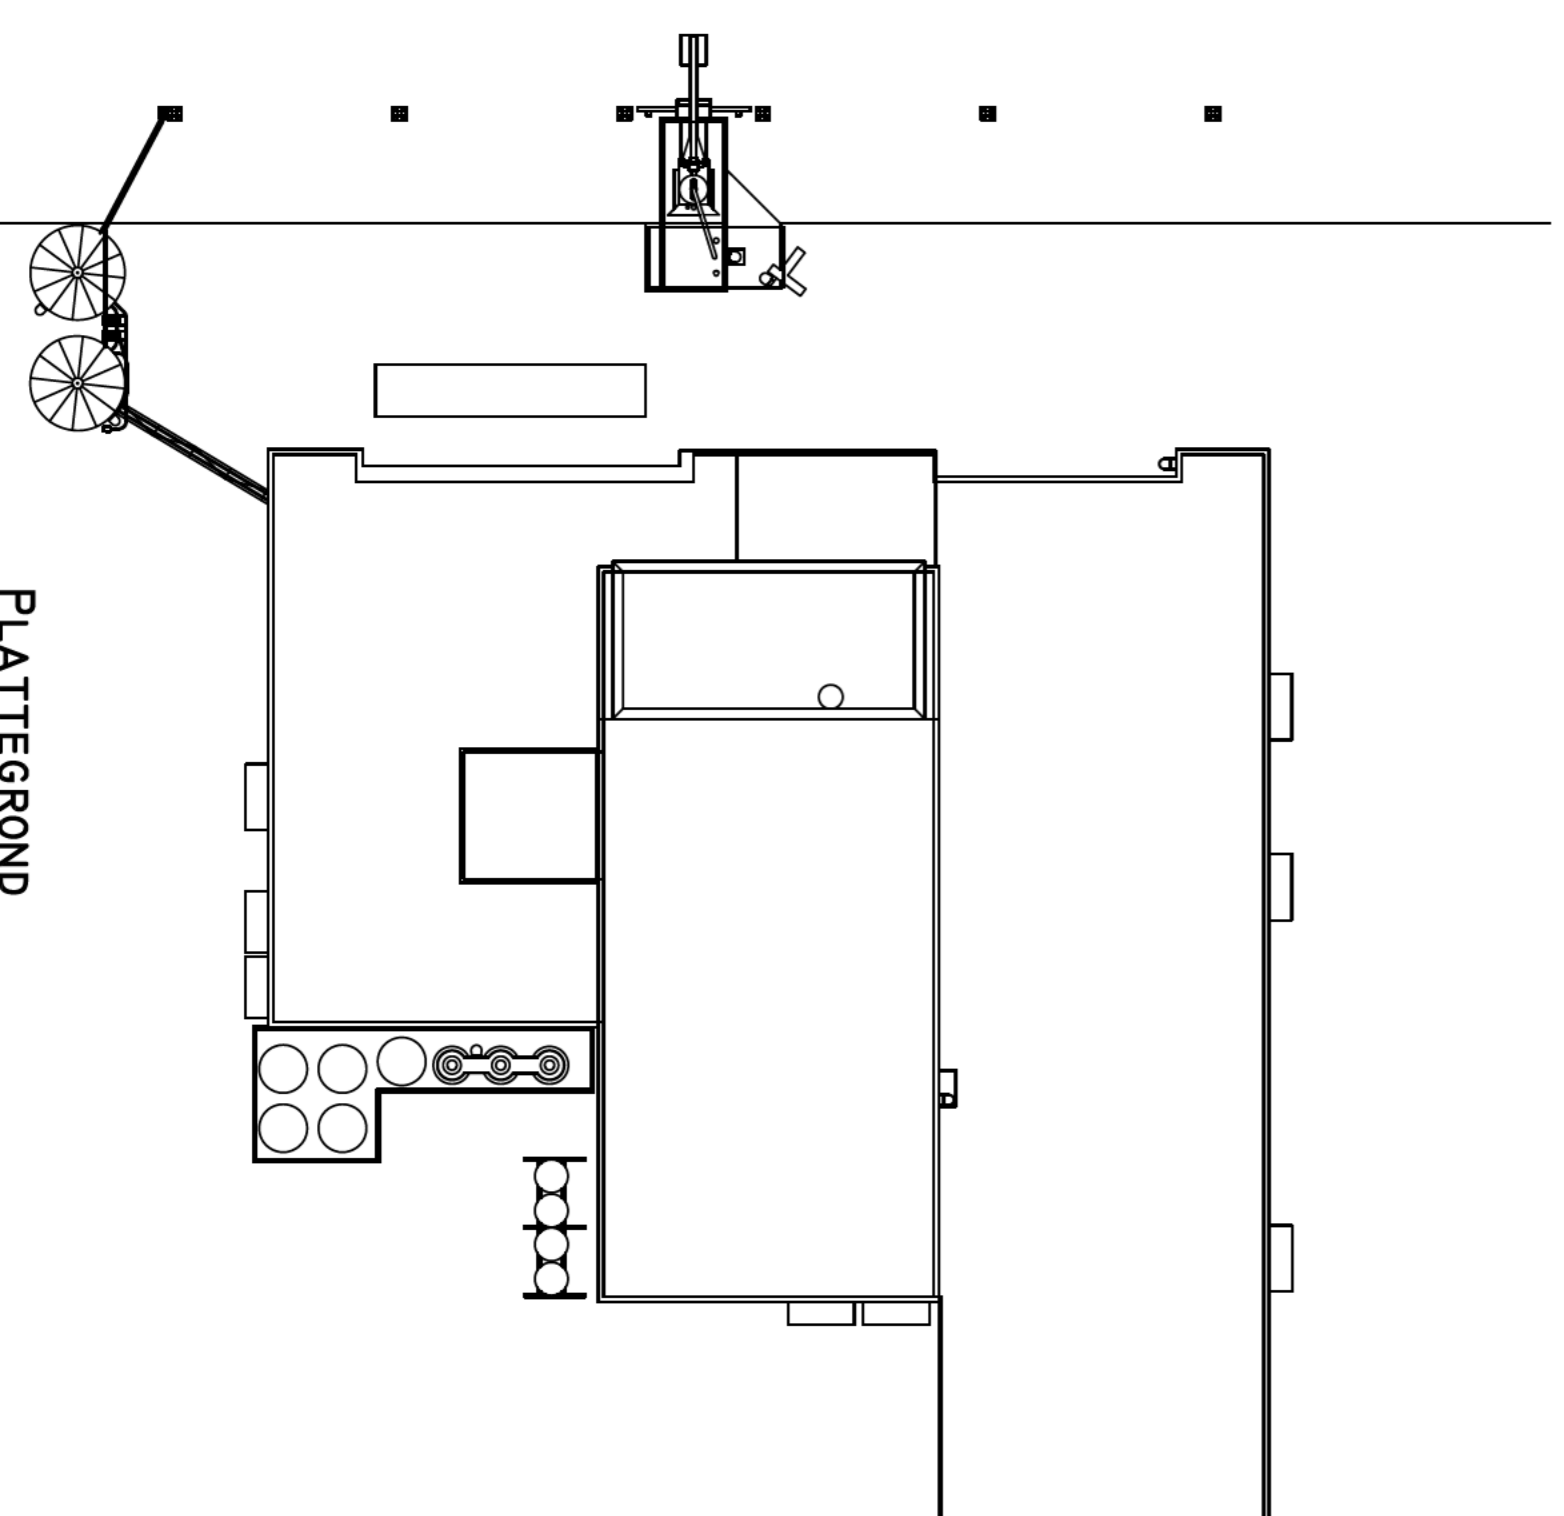

PLATTEGROND



1	Wijz.	Datum	Omschrijving		SN	Order n.°	
2			Schaal : 1:500	Maatvoetneming	getekend :	55A14	
3			Datum : 11-02-2014	gecontroleerd : CL	Vrijgave		
4	Benaming : <b>Gevelaanzichten tbv Wet Milieubeheer</b> Bos Nieuwerkerk b.v. Postbus 224 2910 AE Nieuwerkerk a/d IJssel Nederland Spoorstedenbouwer Tel : +31 (0)186312388 Fax : +31 (0)186315238 E-mail: info@bosnieuwerkerk.nl Telefoon : 6379 GA0 Rev0 Toesluit A 1						
5	Referentie: Boerewoerd Dornis Helderland Auteursrechten als vastgesteld in onze algemene leveringsvoorwaarden en contracten.						