
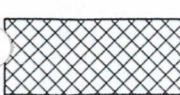








RENVOOI

-  bestaande bebouwing (fase 1)
-  uitbreiding fase 2
-  uitbreiding fase 3 + 4
-  emissiepunt gastgestookte verwarmingsapparaat
-  emissiepunt afzuigventilator
-  emissiepunt ventilator pneumatisch transport
-  toevoerpunt toevoventilator

RIOLERING

binnen- en buitenriolering uitvoeren in dikwandig pvc, komakeur, uitvoeren volgens NEN 2672 de riolering uitvoeren als gescheiden stelsel

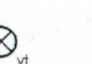- VWA VUILWATERAFVOER
- sp schroepput
- sk straatkolk
- os onstoppingsstuk
- kp controleput
- ov overstort
- oba olieafscheider/bezinkelafscheider
- afsluiter
- SWA SCHOONWATERAFVOER

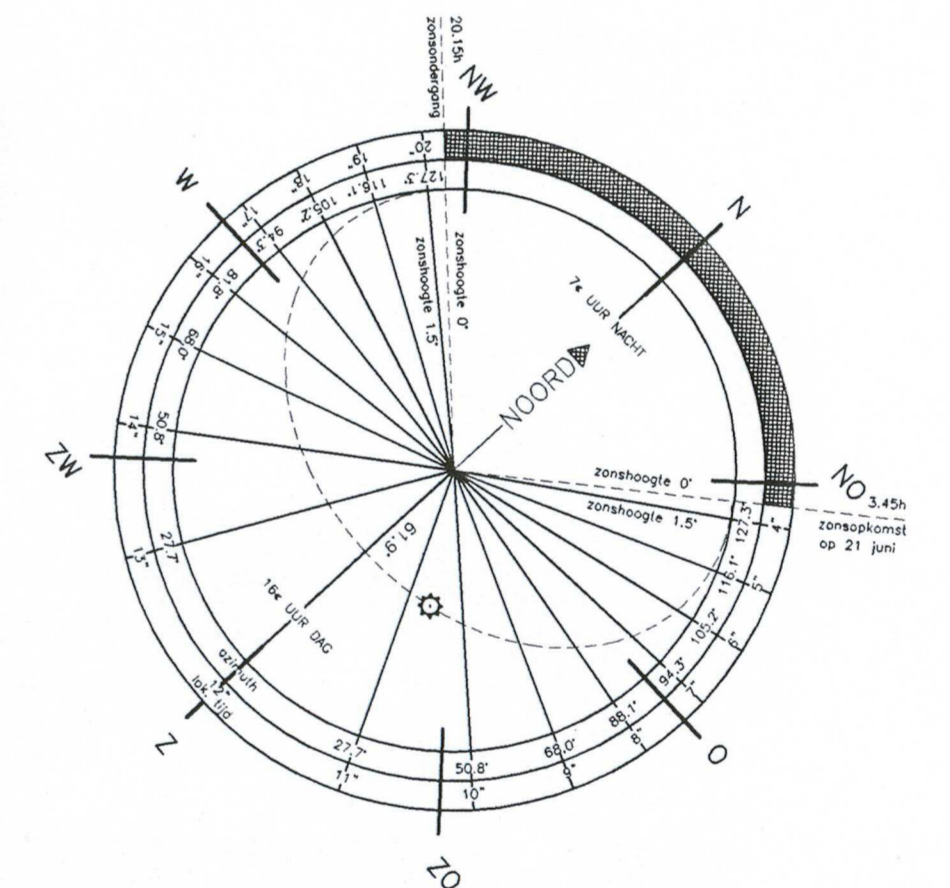

gemeente : helmond
 sectie : R
 nummer : 128
 schaal : 1:200

grasbeemd

Op de tekeningen bij deze aanvraag zijn het bestaande rioelstelsel (fase 1) en de aansluitpunten voor de fase 2,3 en 4 opgenomen. In verband met het nog te kiezen afvalwaterzuiveringsysteem is het nieuwe rioelstelsel nog niet uitgewerkt. De uitwerking van het waterzuiveringsysteem gebeurt in overleg met het waterschap en zal nadien met een meldingsprocedure worden afgehandeld.

behoort bij aanvraag vergunning in het kader van de wet milieubeheer d.d. 5-10-2001 in het kader van de lozingsvergunning d.d. 8-10-2001

Helmond, 25-10-2001
 de verzoeker: Custom Powders b.v., operation director

werk	uitbreiding bedrijfsruimte fase 2	werksnr.	9648
onderdeel	masterplan	bladnr.	M1f
opdrachtgever	custom powders b.v.		
opdrachtgever			
school	1:200	getekend bij	datum 30-06-1999
formaat	1189 x 841	file	648m0101
		geprint op	01-10-2001
architectenburo joosten b.v. b.n.a.			
marktstraat 13a, 5231 hs moers - tel. 0492-663021, fax 0492-663195, E-mail info@archjoosten.nl			

Legenda toegepaste uitzonderingsgrondslagen

In dit document zijn gegevens geanonimiseerd op grond van:

Wet	Artikel	Omschrijving	Pagina's
Wet open overheid	Art. 5.1 lid 2 sub e	De eerbiediging van de persoonlijke levenssfeer	1