



BESTEMMINGEN


- E a EENGEZINSHUIZEN, KLASSE a
- E b EENGEZINSHUIZEN KLASSE b
- B BEDRIJVEN, KLASSE a
- A AGRARISCHE DOELEINDEN
- I ERF I
- II ERF II
- BOS
- OPENBAAR GROEN
- NUTSVOORZIENINGEN
- WEGEN

VERKLARING

- KADAstrALE ONDERGROND
- GRENS VAN HET PLAN
- MATEN IN METERS
- GEMEENTEGRENS
- STROOK VOOR AARDGASLEIDING
- STRAALVERBINDING
- BESTAANDE BOMEN
- ILLUSTRATIEVE BOMEN
- SOORT BEBOUWING
- KLASSE
- KAP OF PLATDAK
- GOOT- OF BOEIHOOGTE IN METERS
- ILLUSTRATIEVE PERCEELSGRENS

Het gehele plangebied is gelegen in de chemische beschermingszone van het toekomstig waterwingebied STIPHOUT

vastgesteld bij R.B. d.d. 13-12-'93 bijl.no. 350
goedgekeurd door G.S. d.d. 30-1-'95 g.no. 119.491

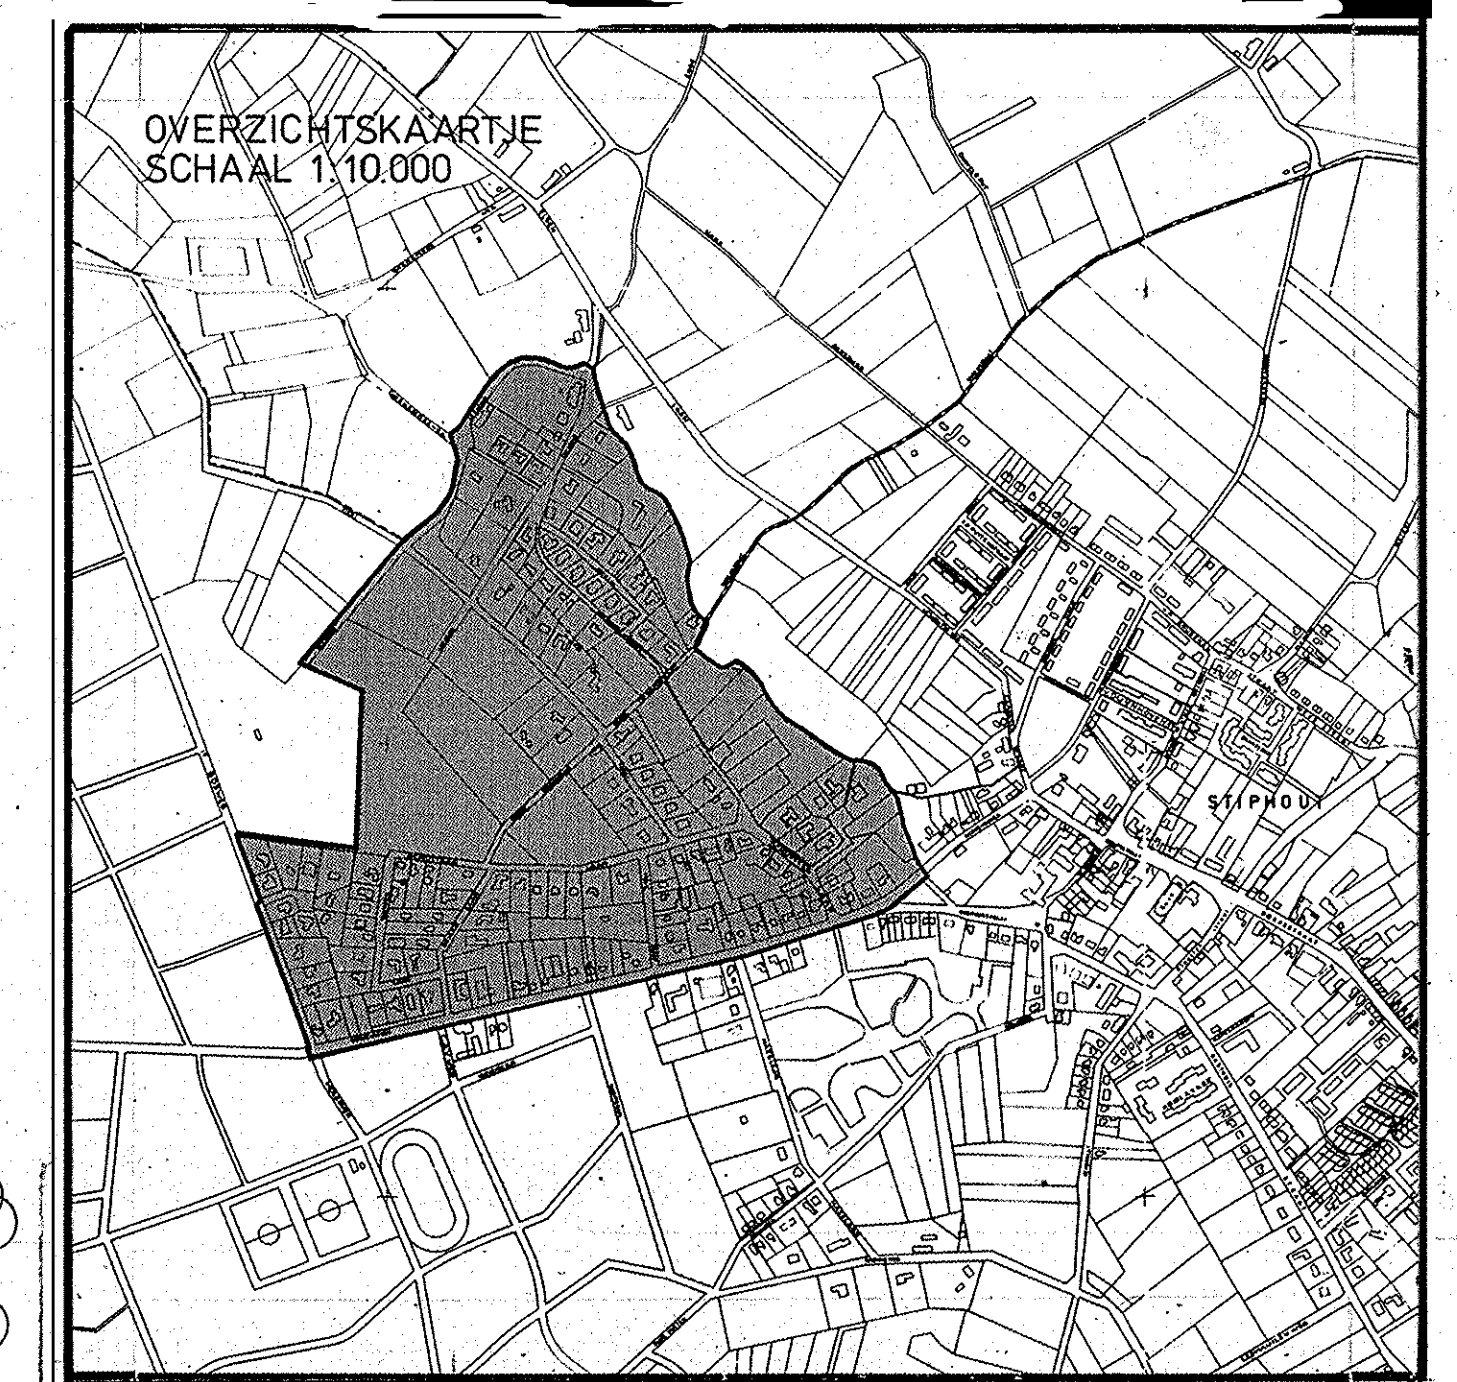

GEMEENTE HELMOND
BESTEMMINGSPLAN
"TIVOLI 80"