


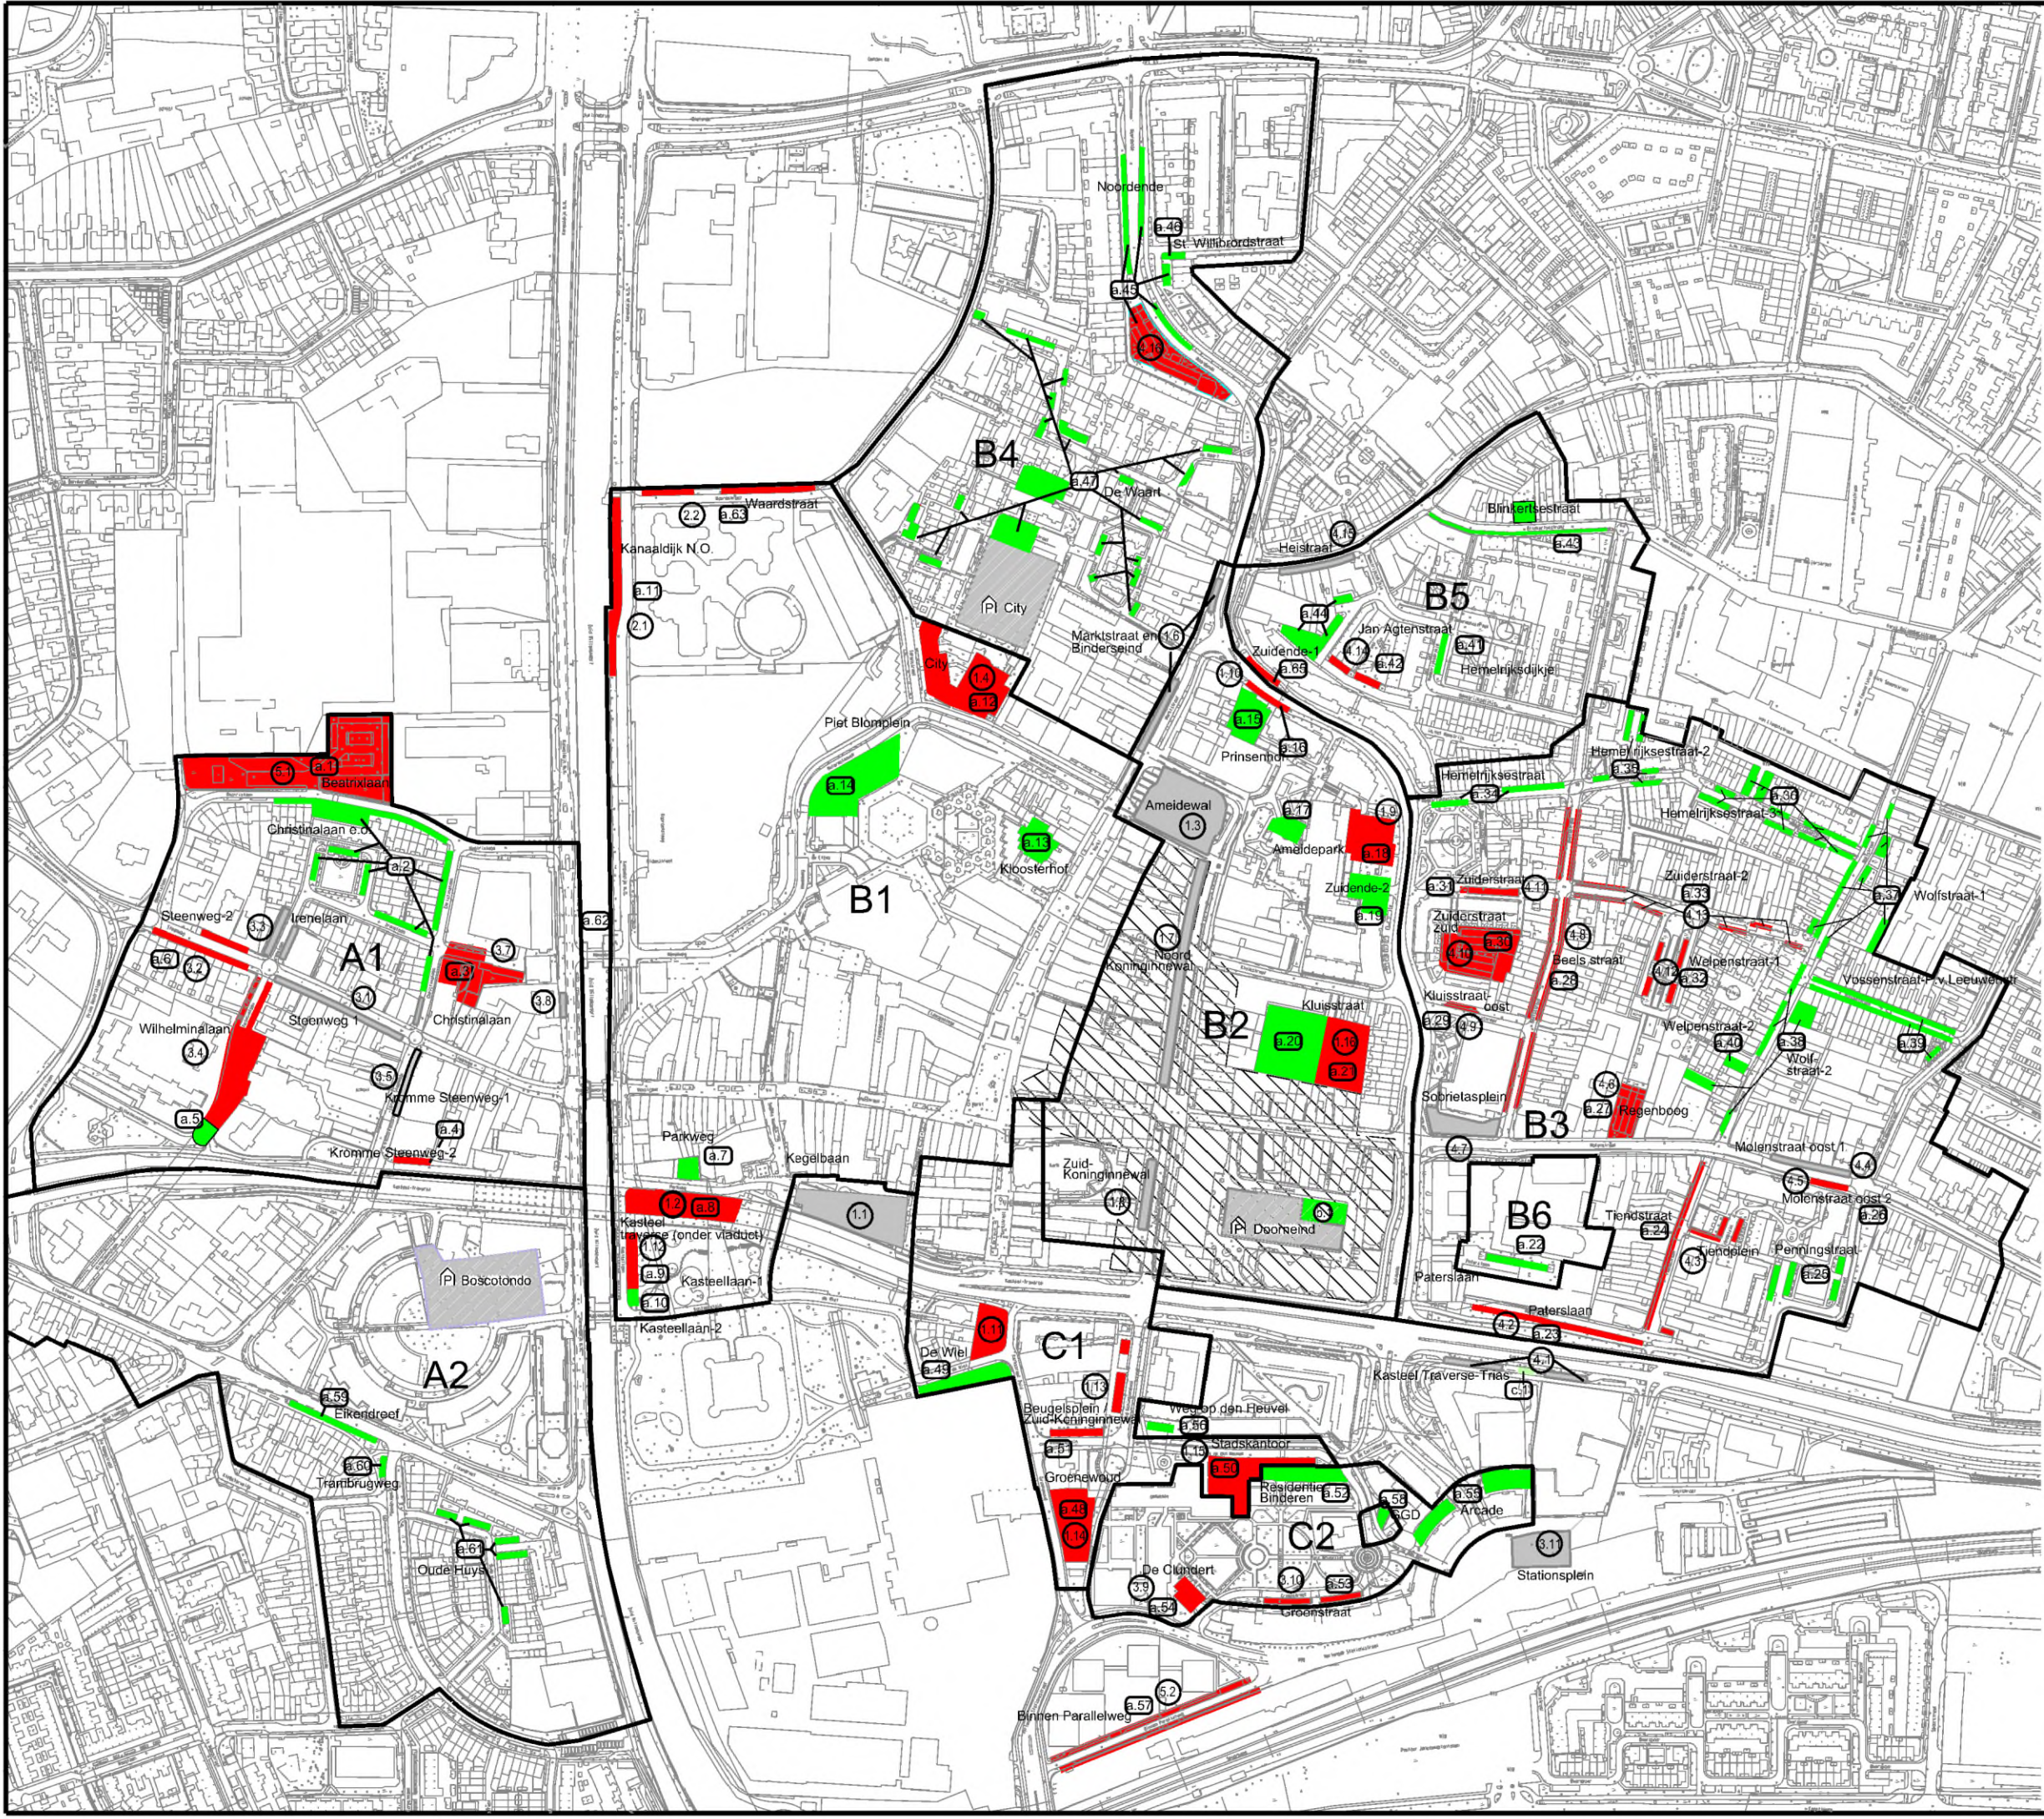

GEBIEDSINDELING BELANGHEBBENDEN PARKEREN
versie 09-07-2019

Indicatieve tekening behorende bij het uitvoeringsbesluit betaald en vergunninghouders parkeren 2015.
Inclusief 5e wijziging
De tekst van het uitvoeringsbesluit is bindend.

VERKLARING

- A1, B1, ... deelgebied vergunningsparkeren
- parkeren uitsluitend voor vergunninghouders op straat
- parkeren uitsluitend voor vergunninghouders op straat van maandag 06:00 tot vrijdag 22:00 uur
- parkeren uitsluitend voor vergunninghouders (parkeergarage)
- parkeren uitsluitend voor vergunninghouders op straat als autodeelplaats
- gemengd parkeren (betaald parkeren waar ook vergunninghouders mogen parkeren)
- uitsluitend betaald parkeren
- uitsluitend betaald parkeren (parkeergarage)
- Deelgebied waar bewoners en/of zakelijk belanghebbenden in aanmerking kunnen komen voor een parkeervergunning in parkeergarage Doorheid

5	09-07-2019	AANPASSING PARKEER TERREIN GROENWOLD BIJ STADSKANTOOR
4	20-02-2019	aanpassing kanaaldijk NO - verwijderen energiehuis
3	24-09-2018	BA - 85 vergroot / Binkstraat gebied groen / Molenstraat gebied af
2	20-04-2018	Vergunning gebied gemeente ambtenaren
Wijzigingslijst Datum Aard van de wijziging		
Gemeente Helmond		
Ruimtelijke Ordening en Verkeer		Wijziging 10
GEBIEDSINDELING BELANGHEBBENDEN PARKEREN		Behoort bij bestek
GETEKEND :	ddj 09-07-2019	Scheels
Gecontroleerd:	ddj 09-07-2019	Formaat A3
Projectnr. 10		WV-2019-024
Tekeningsnr. 001		