


DEELGEBIED B2

BELANGHEBBENDEN PARKEREN

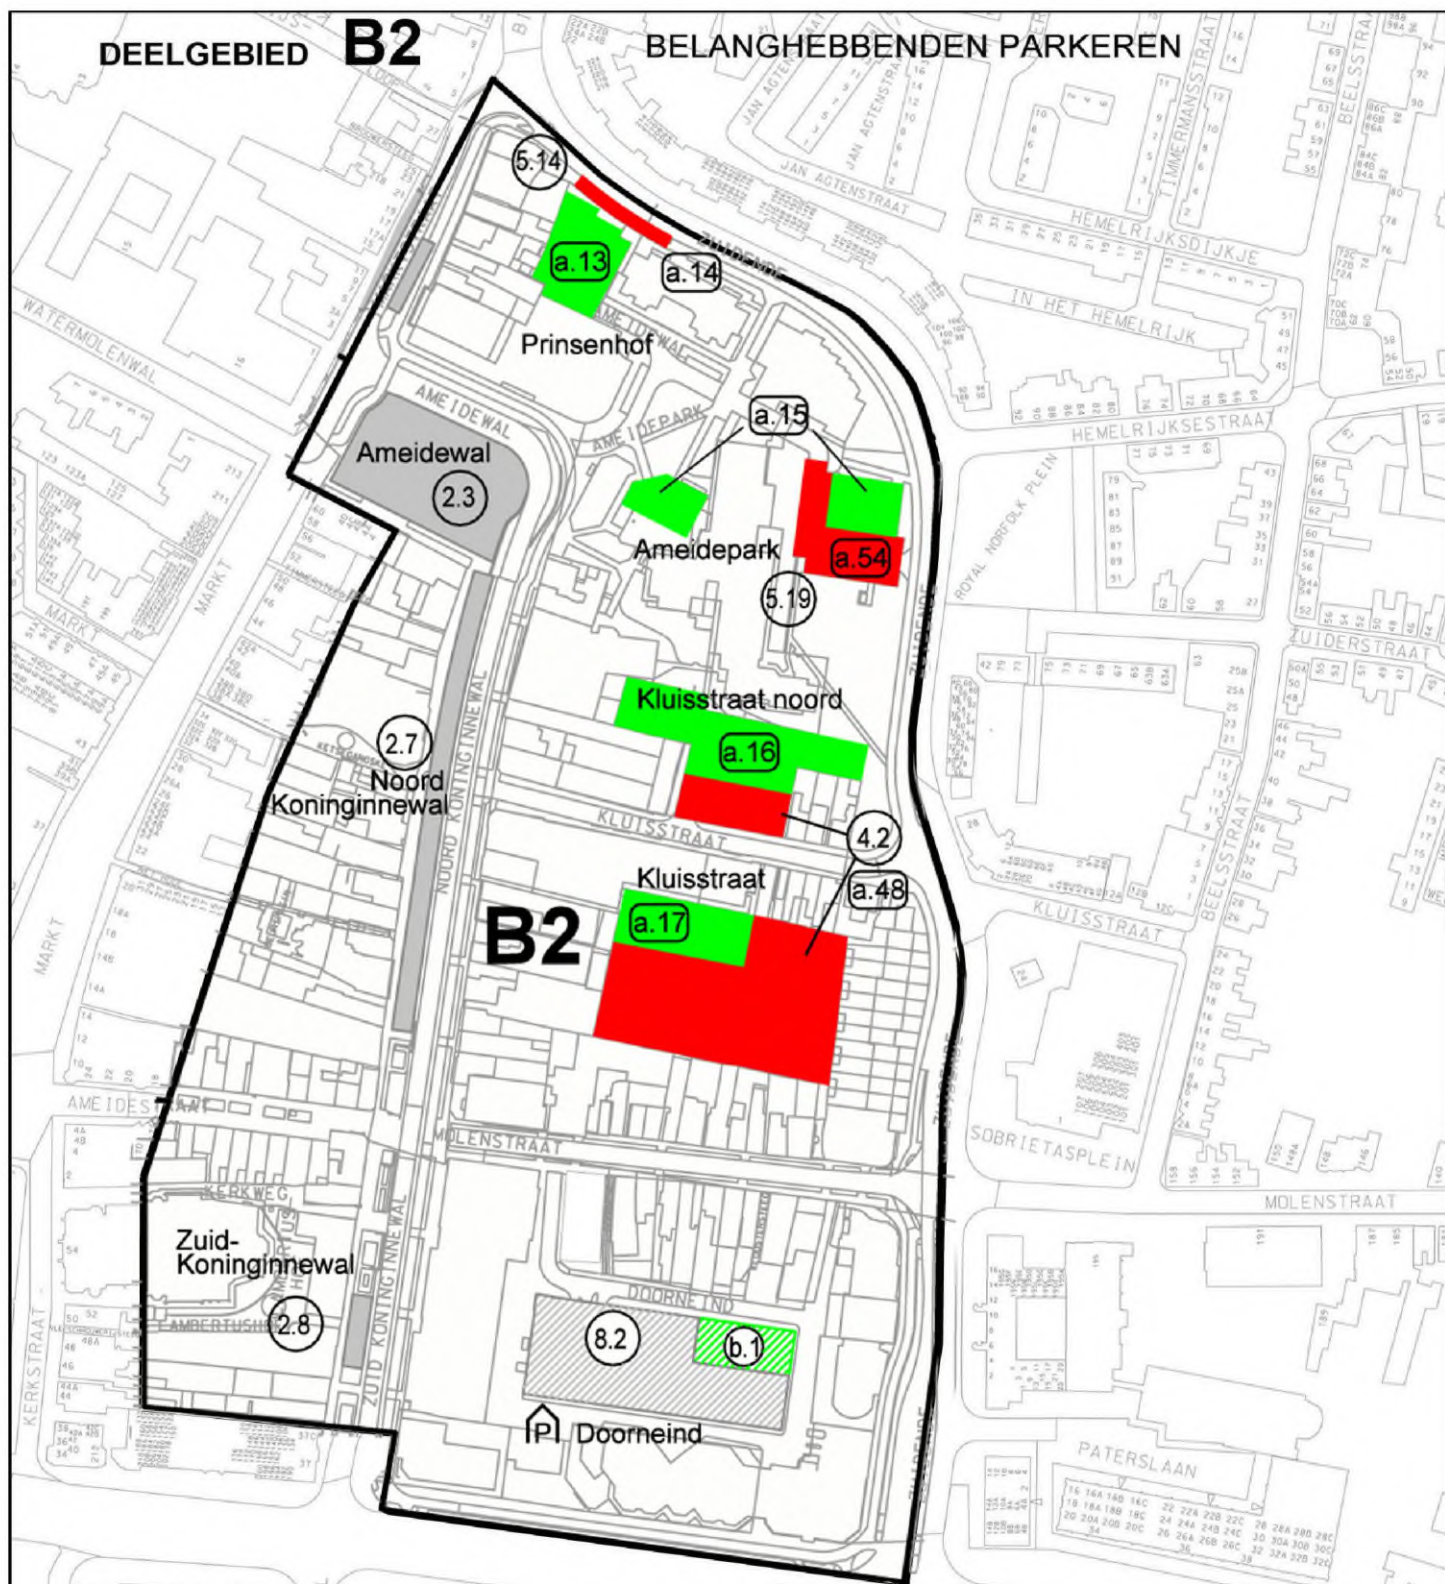

Tekening is indicatief, de verkeersborden buiten zijn bepalend.

Parkeren uitsluitend toegestaan in de aangegeven P-vakken.

Versie 07-07-2008

VERKLARING

- A1, B1, deelgebied belanghebbenden-parkeren
- parkeren uitsluitend voor vergunninghouders
- gemengd parkeren
- uitsluitend betaald parkeren
- parkeren uitsluitend voor vergunninghouders parkeergarage