


Indicatieve tekening behorende bij het uitvoeringsbesluit betaald en vergunningenhouders parkeren 2015.

Inclusief 4e wijziging

De tekst van het uitvoeringsbesluit is bindend.

	A1, B1, ... deelgebied vergunningsparkeren
	parkeren uitsluitend voor vergunninghouders op straat
	parkeren uitsluitend voor vergunninghouders op straat van maandag 06:00 tot vrijdag 22:00 uur
	parkeren uitsluitend voor vergunninghouders (parkeergarage)
	parkeren uitsluitend voor vergunninghouders op straat als autodeelplaats
	gemengd parkeren (betaald parkeren waar ook vergunninghouders mogen parkeren)
	uitsluitend betaald parkeren
	uitsluitend betaald parkeren (parkeergarage)
	Deelgebied waar bewoners en/of zakelijk belanghebbenden in aanmerking kunnen komen voor een parkeervergunning in parkeergarage Doorreind

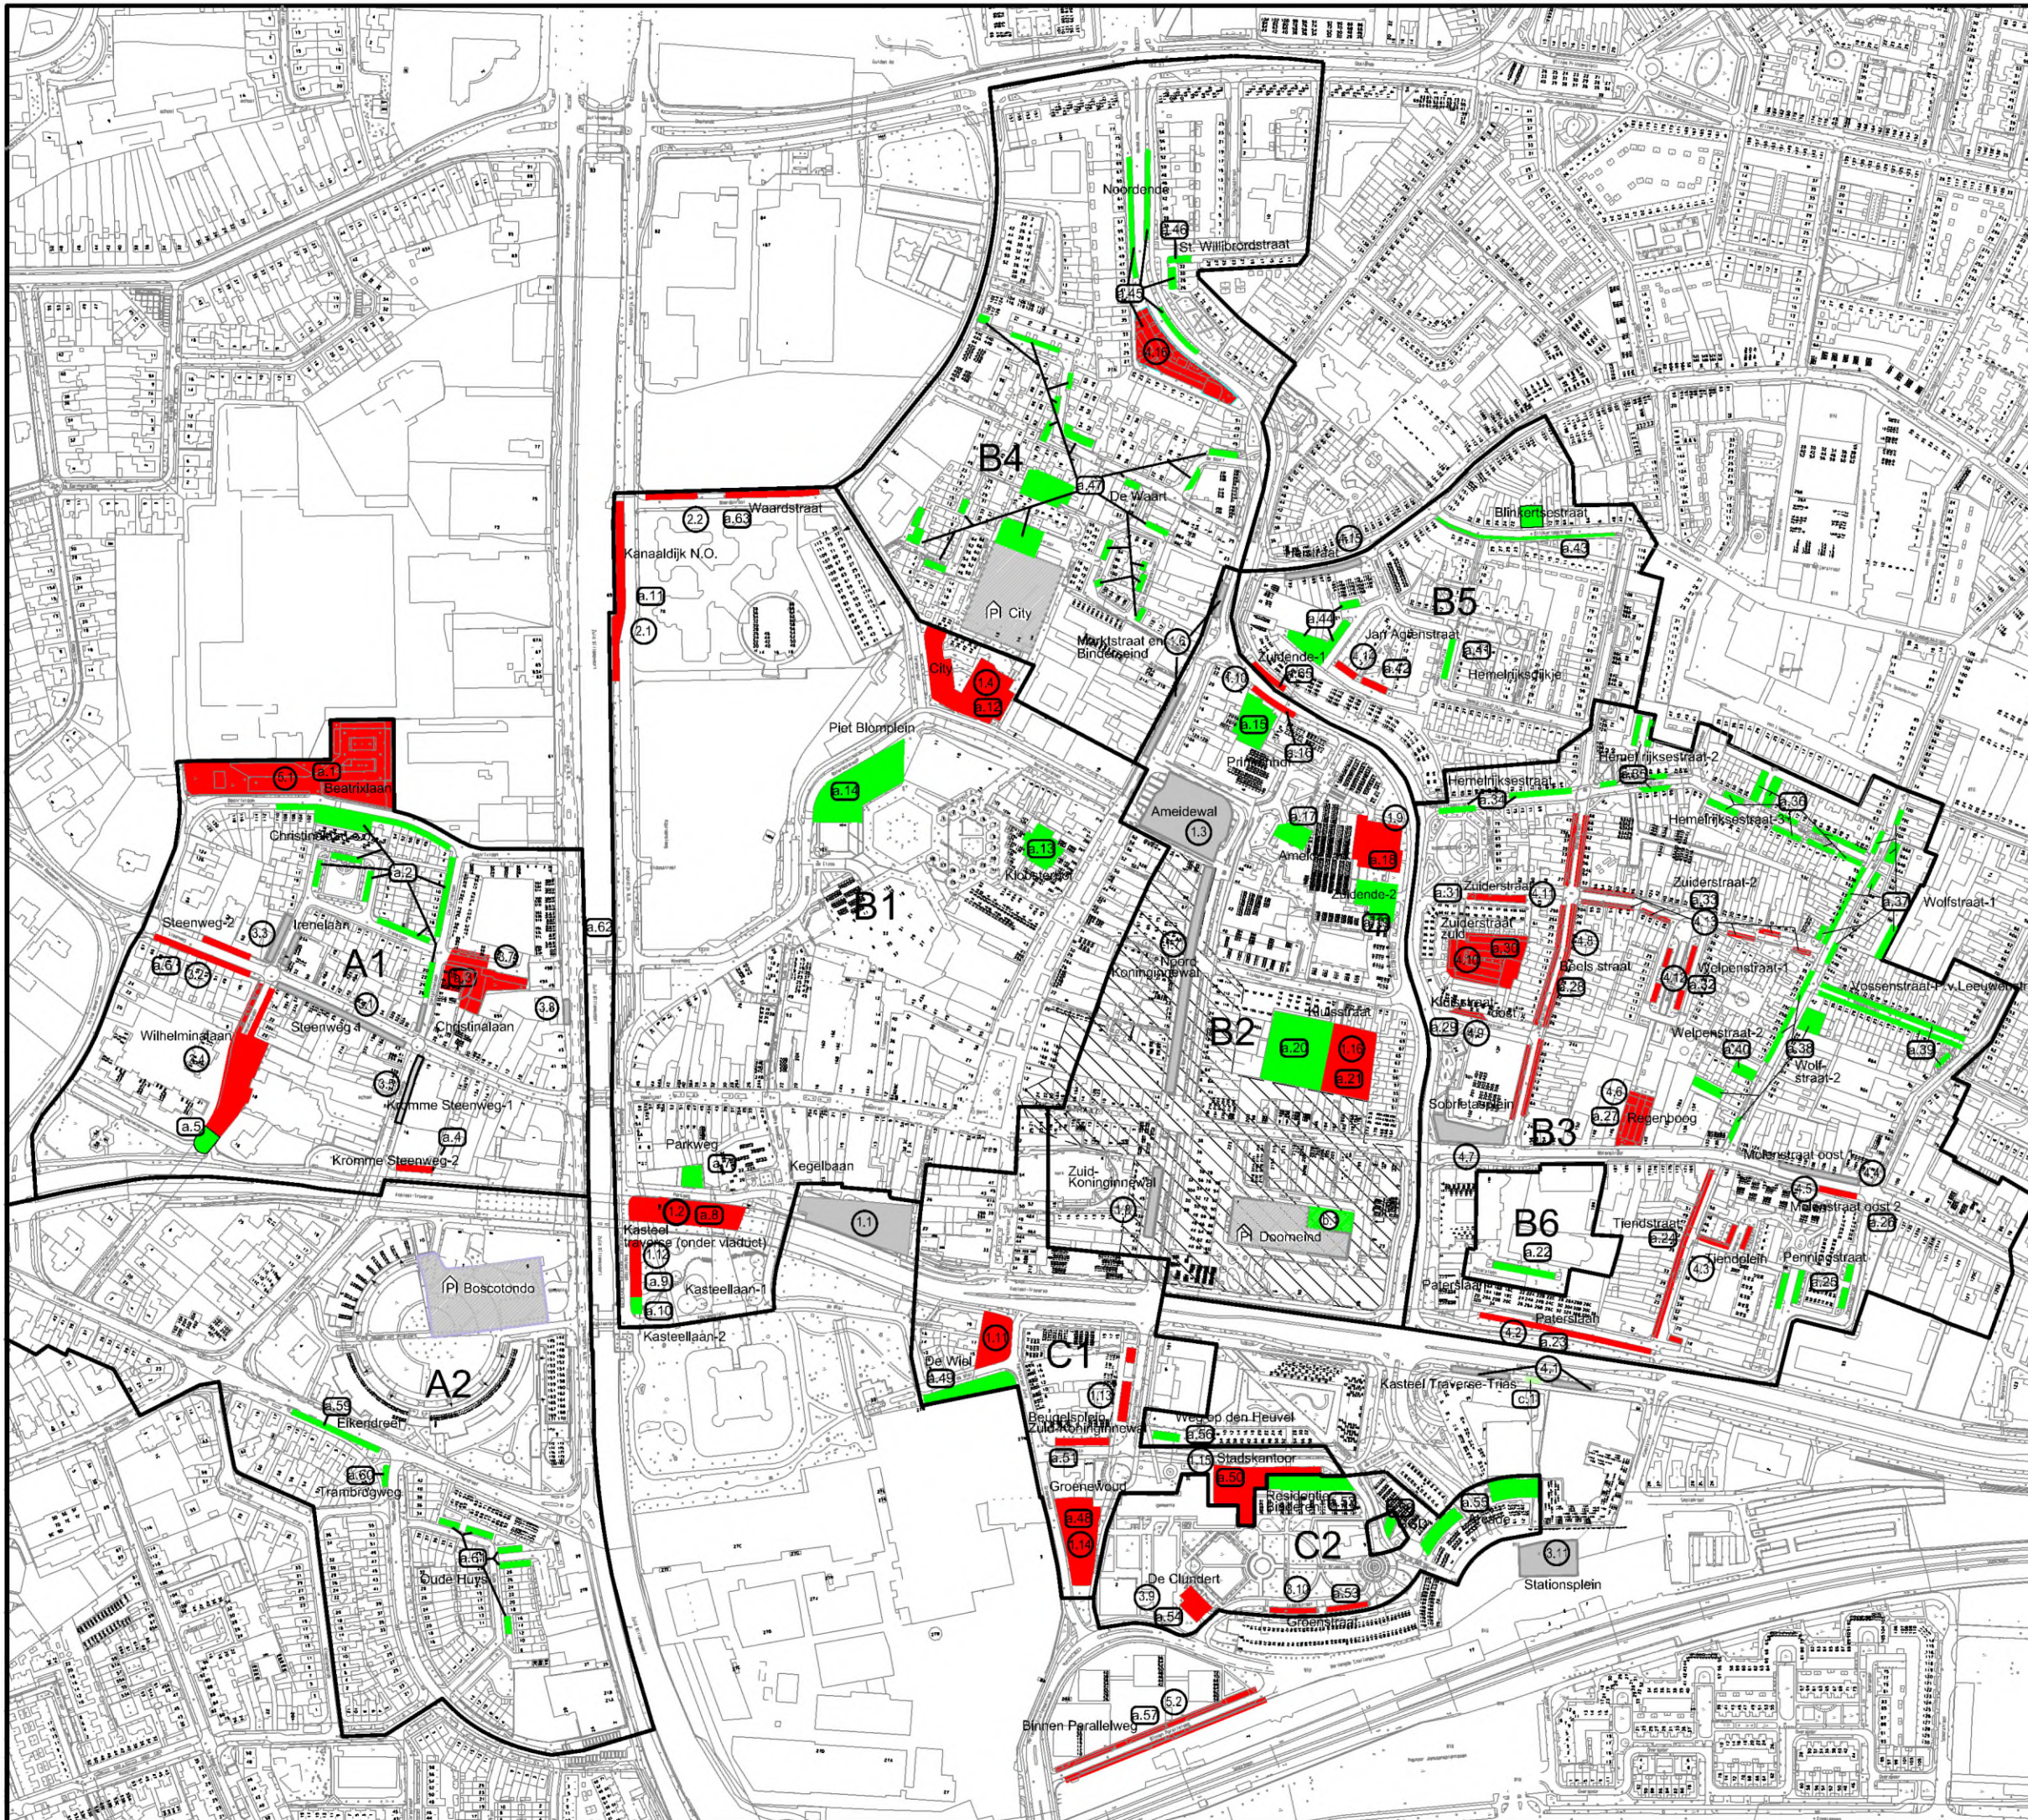

4	5.1.2.e	20-02-2019	aanspansing kanaal bij NO + verwijderen energietuig
3	5.1.2.e	24-09-2018	Bk + B5 vergroot / Biekersestraat gebied gram / Willelmalaan gebied a5
2	5.1.2.e	20-4-2018	Vergunningen gebied gemeente aanbrenen
Wijzigingsdag		Datum	
		Aard van de wijziging	
Gemeente Helmond 			
Ruimtelijke Ordening en Verkeer			Wijzigings 10 Behoort bij besteks
GEBIEDSINDELING BELANGHEBBENDEN PARKEREN			
Getekend	5.1.2.a	dd: 20-02-2019	Scheels
Gecontroleerd: 5.1.2.e		dd: 28-09-2018	Formeets A3
		Projectnr: VV-2013-02	
		Tekeningnr: 001	
r 130 18/19/1 Tekeningnr: 2013 VV-2013-02-1 VV-2013-02-2 Parkeren bij School VV-2013-02-2-001			