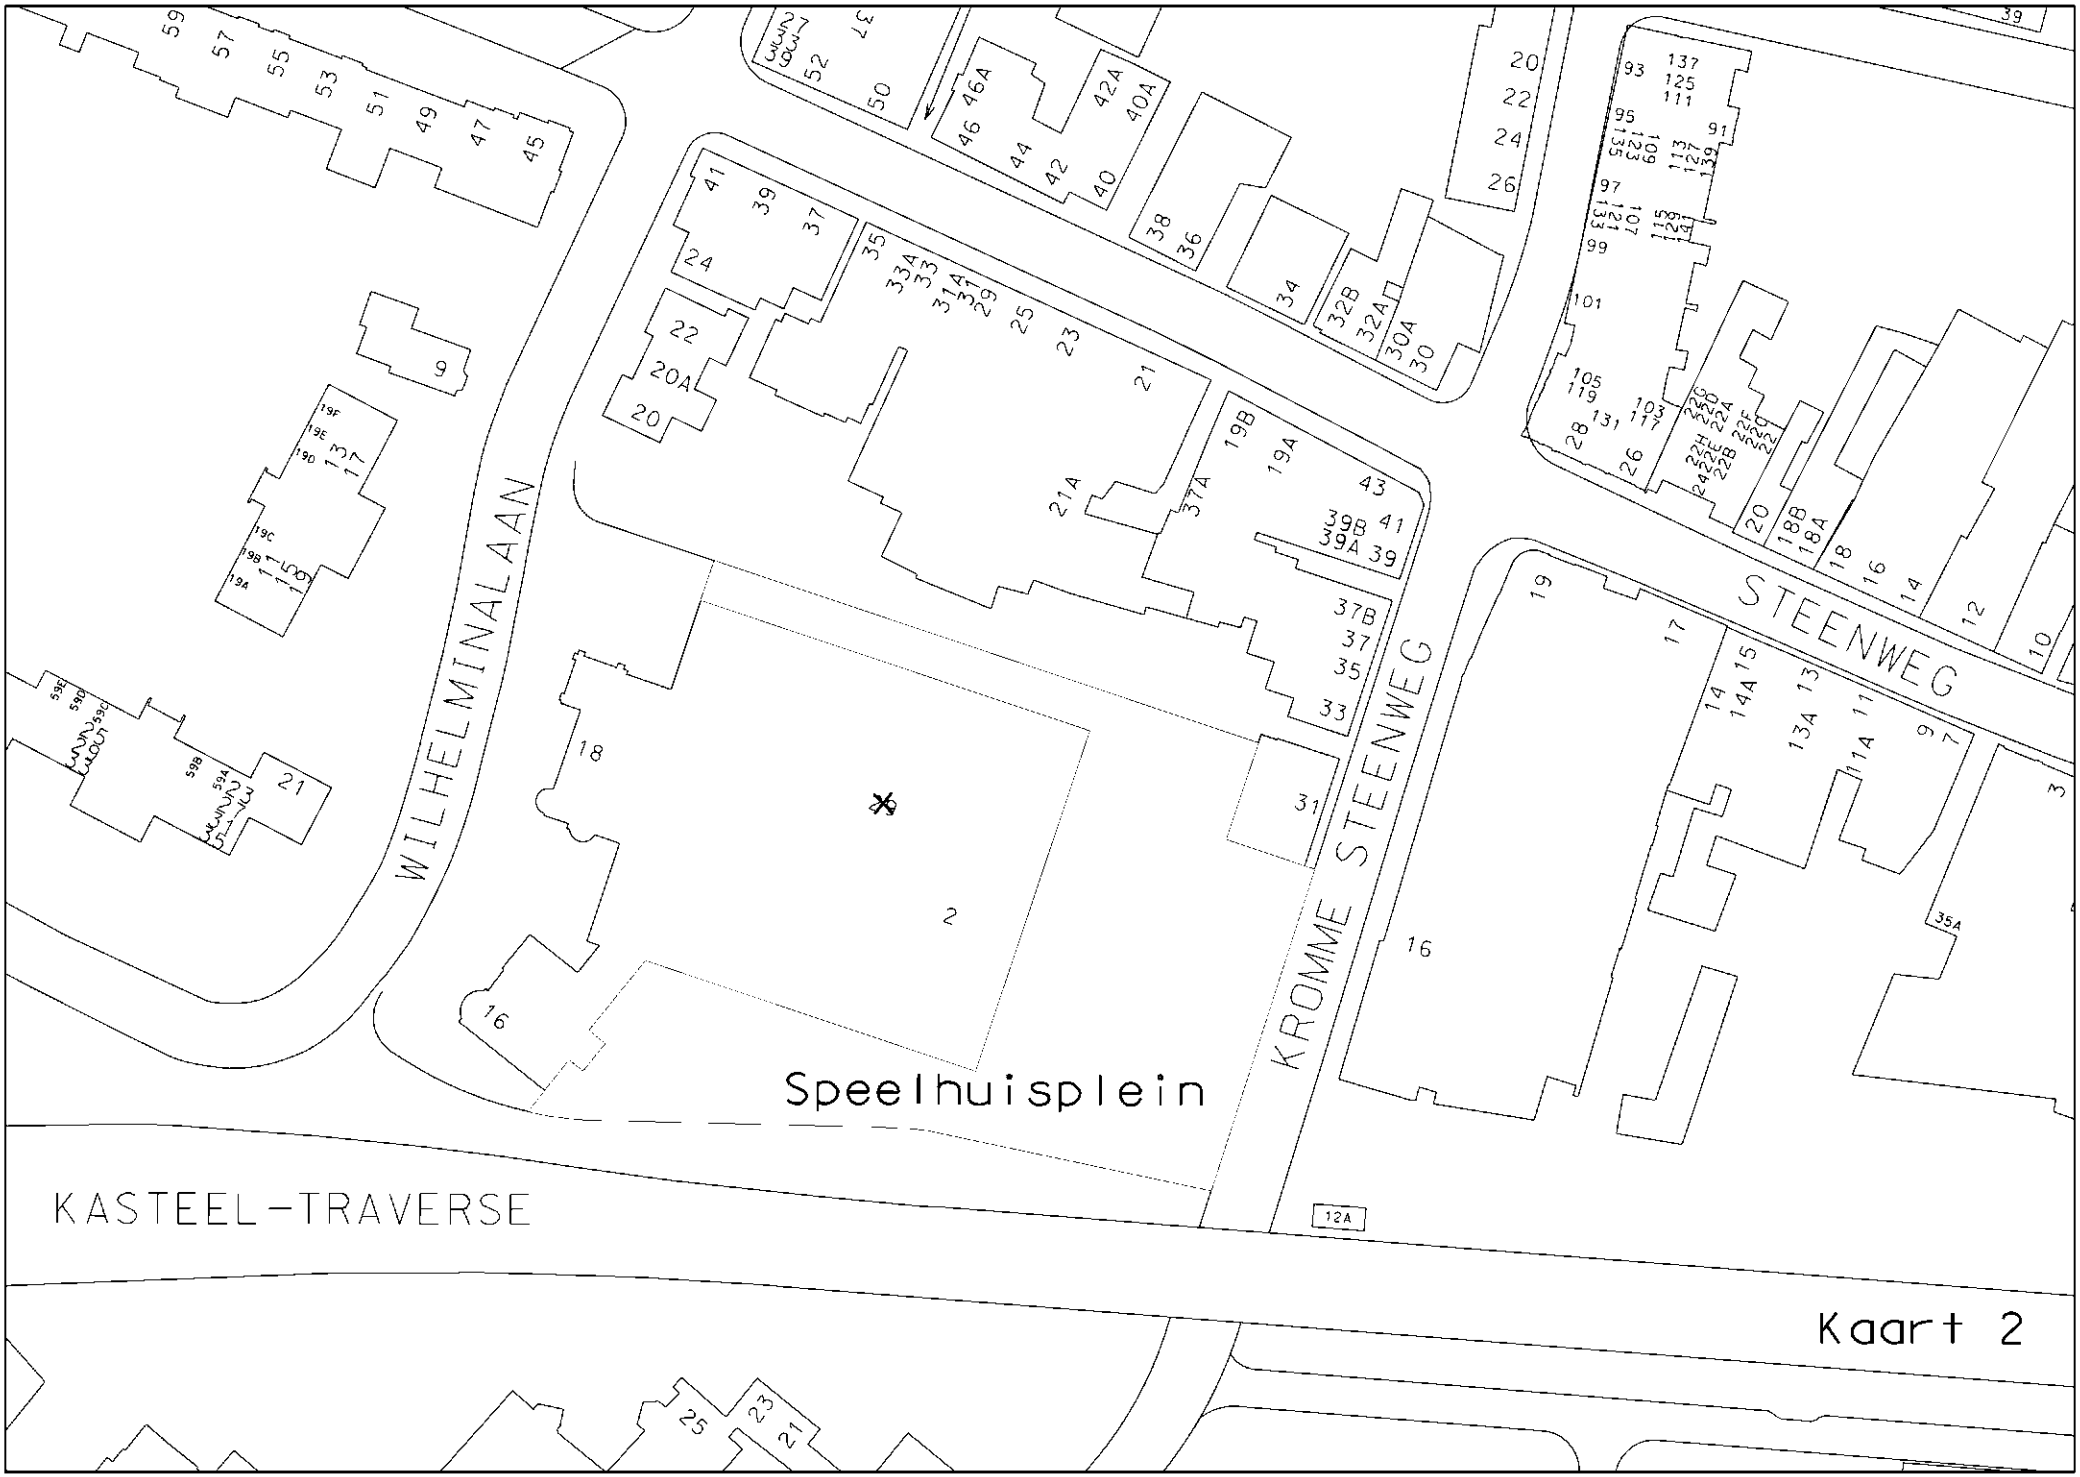

tekeningen bij voorstel augustus 2017.dgn 18-8-2017 12:22:21 Schaal 1: