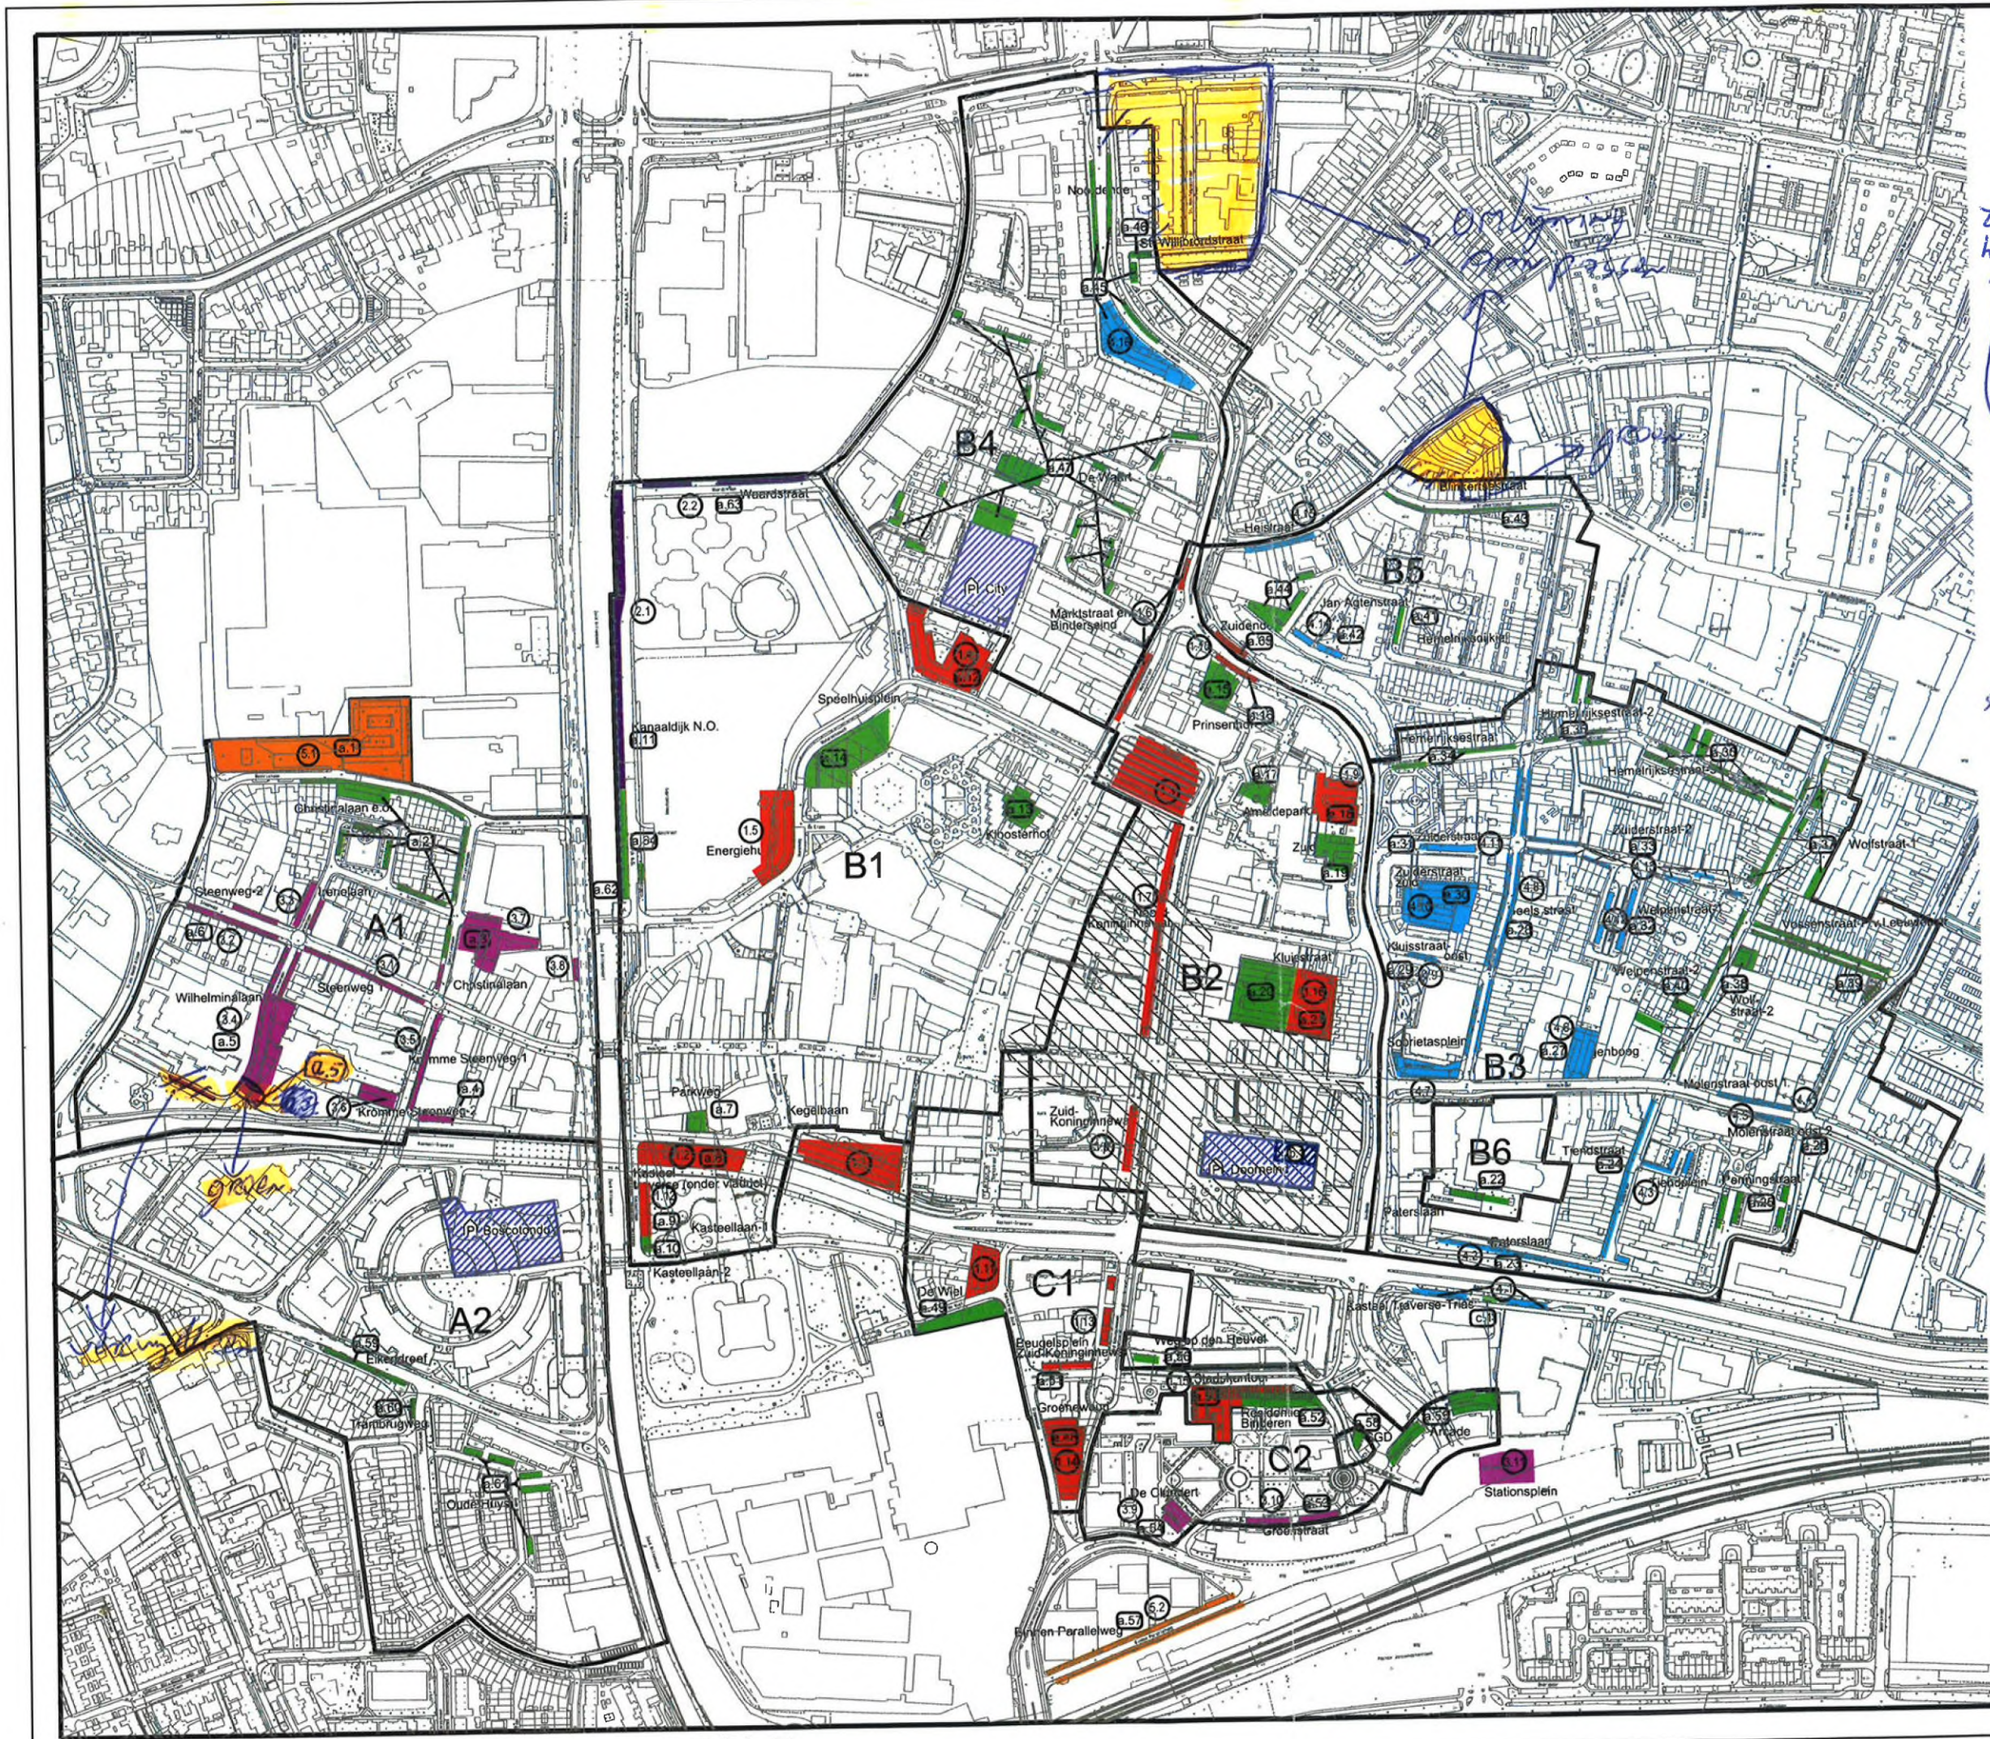

PARKEERDUUR EN TARIEVEN

versie 07-11-2016 6-9-2018

Indicatieve tekening behorende bij het uitvoeringsbesluit betaald en vergunningenhouders parkeren 2015.
Inclusief 1e wijziging
De tekst van het uitvoeringsbesluit is bindend.

De onderstaande tarieven zijn afgeleid van de verordening parkeerbelastingen en van het besluit tarieven parkeergarages Helmond

zie Agtje hiervoor kan gewerkt

Overal:
€ 7,- maand € 7,350
€ 12,50 " € 12,70

VERKLARING

STRAATPARKEREN

1. € 0,50 per ~~18~~ 14 min.
2. € 0,50 per ~~18~~ 14 min. (~~ab. € 72,- /maand~~ 7,350)
3. € 0,10 per 6 min. (eerste 30 minuten) € 0,50 per 15 min. (na 30 minuten)
4. € 0,10 per 6 min. (eerste 30 minuten) € 0,50 per 15 min. (na 30 minuten) dagkaart € 12,50 ~~ab. € 72,- /maand~~ 12,70 7,350 → ab. moet worden: straatvergunning
5. € 0,10 per 6 min. (eerste 30 minuten) € 0,50 per 15 min. (na 30 minuten) dagkaart € 3,00 ~~ab. € 72,- /maand~~ 12 7,350
6. € 0,10 per 12 min. (eerste 60 minuten) € 0,10 per 6 min. (na 60 minuten) dagkaart € 5,00
7. € 0,10 per 12 min. (eerste 60 minuten) € 0,10 per 6 min. (na 60 minuten) dagkaart € 7,00 abonnement € 36,- /maand
8. € 0,10 per 12 min. (eerste 60 minuten) € 0,10 per 6 min. (na 60 minuten) dagkaart € 7,00

~~straatvergunning~~

GEMEENTELIJKE PARKEERGARAGES

abonnement per maand per plaats ~~€ 56,00~~ € 57,20
(maandag t/m vrijdag van 7:30 tot 19:00 uur)

abonnement per maand per plaats ~~€ 62,60~~ € 76,60
(geldig tijdens alle openingstijden van de garage)

EXCLUSIEVE ~~VERGUNNINGHOUDERSPARKEREN STRAAT~~

doelgebiedvergunning:

bewoners € 12,00 / maand 12,70
zakelijk belanghebbenden € 72,- / maand 7,350

zakelijk belanghebbenden € 72,- / maand 7,350
autodeelplaats € 12,- / maand 12,70

EXCLUSIEVE VERGUNNINGHOUDERSPARKEREN GARAGE

bewoners € 36,00 / maand € 36,75
zakelijk belanghebbenden € 75,00 / maand € 76,60

Wijz.	Omschrijving	Datum	Aard van de wijziging

Gemeente Helmond

Ruimtelijke Ordening en Verkeer

Wijzn.: 10
Behoort bij besluit:

PARKEERDUUR EN TARIEVEN

Getekend:		dd.:	Schaal:	Projectnr.:	VV-2013-024
Gecontroleerd:	5.1.2.e	dd.: 07-11-2016	Formaat: A3	Tekeningnr.:	002

F:\Gebiden\Verkeer\Tekeningen 2013\VV-2013-024\VV-2013-024_Parkeren dgb Stout VV-2013-024.dwg