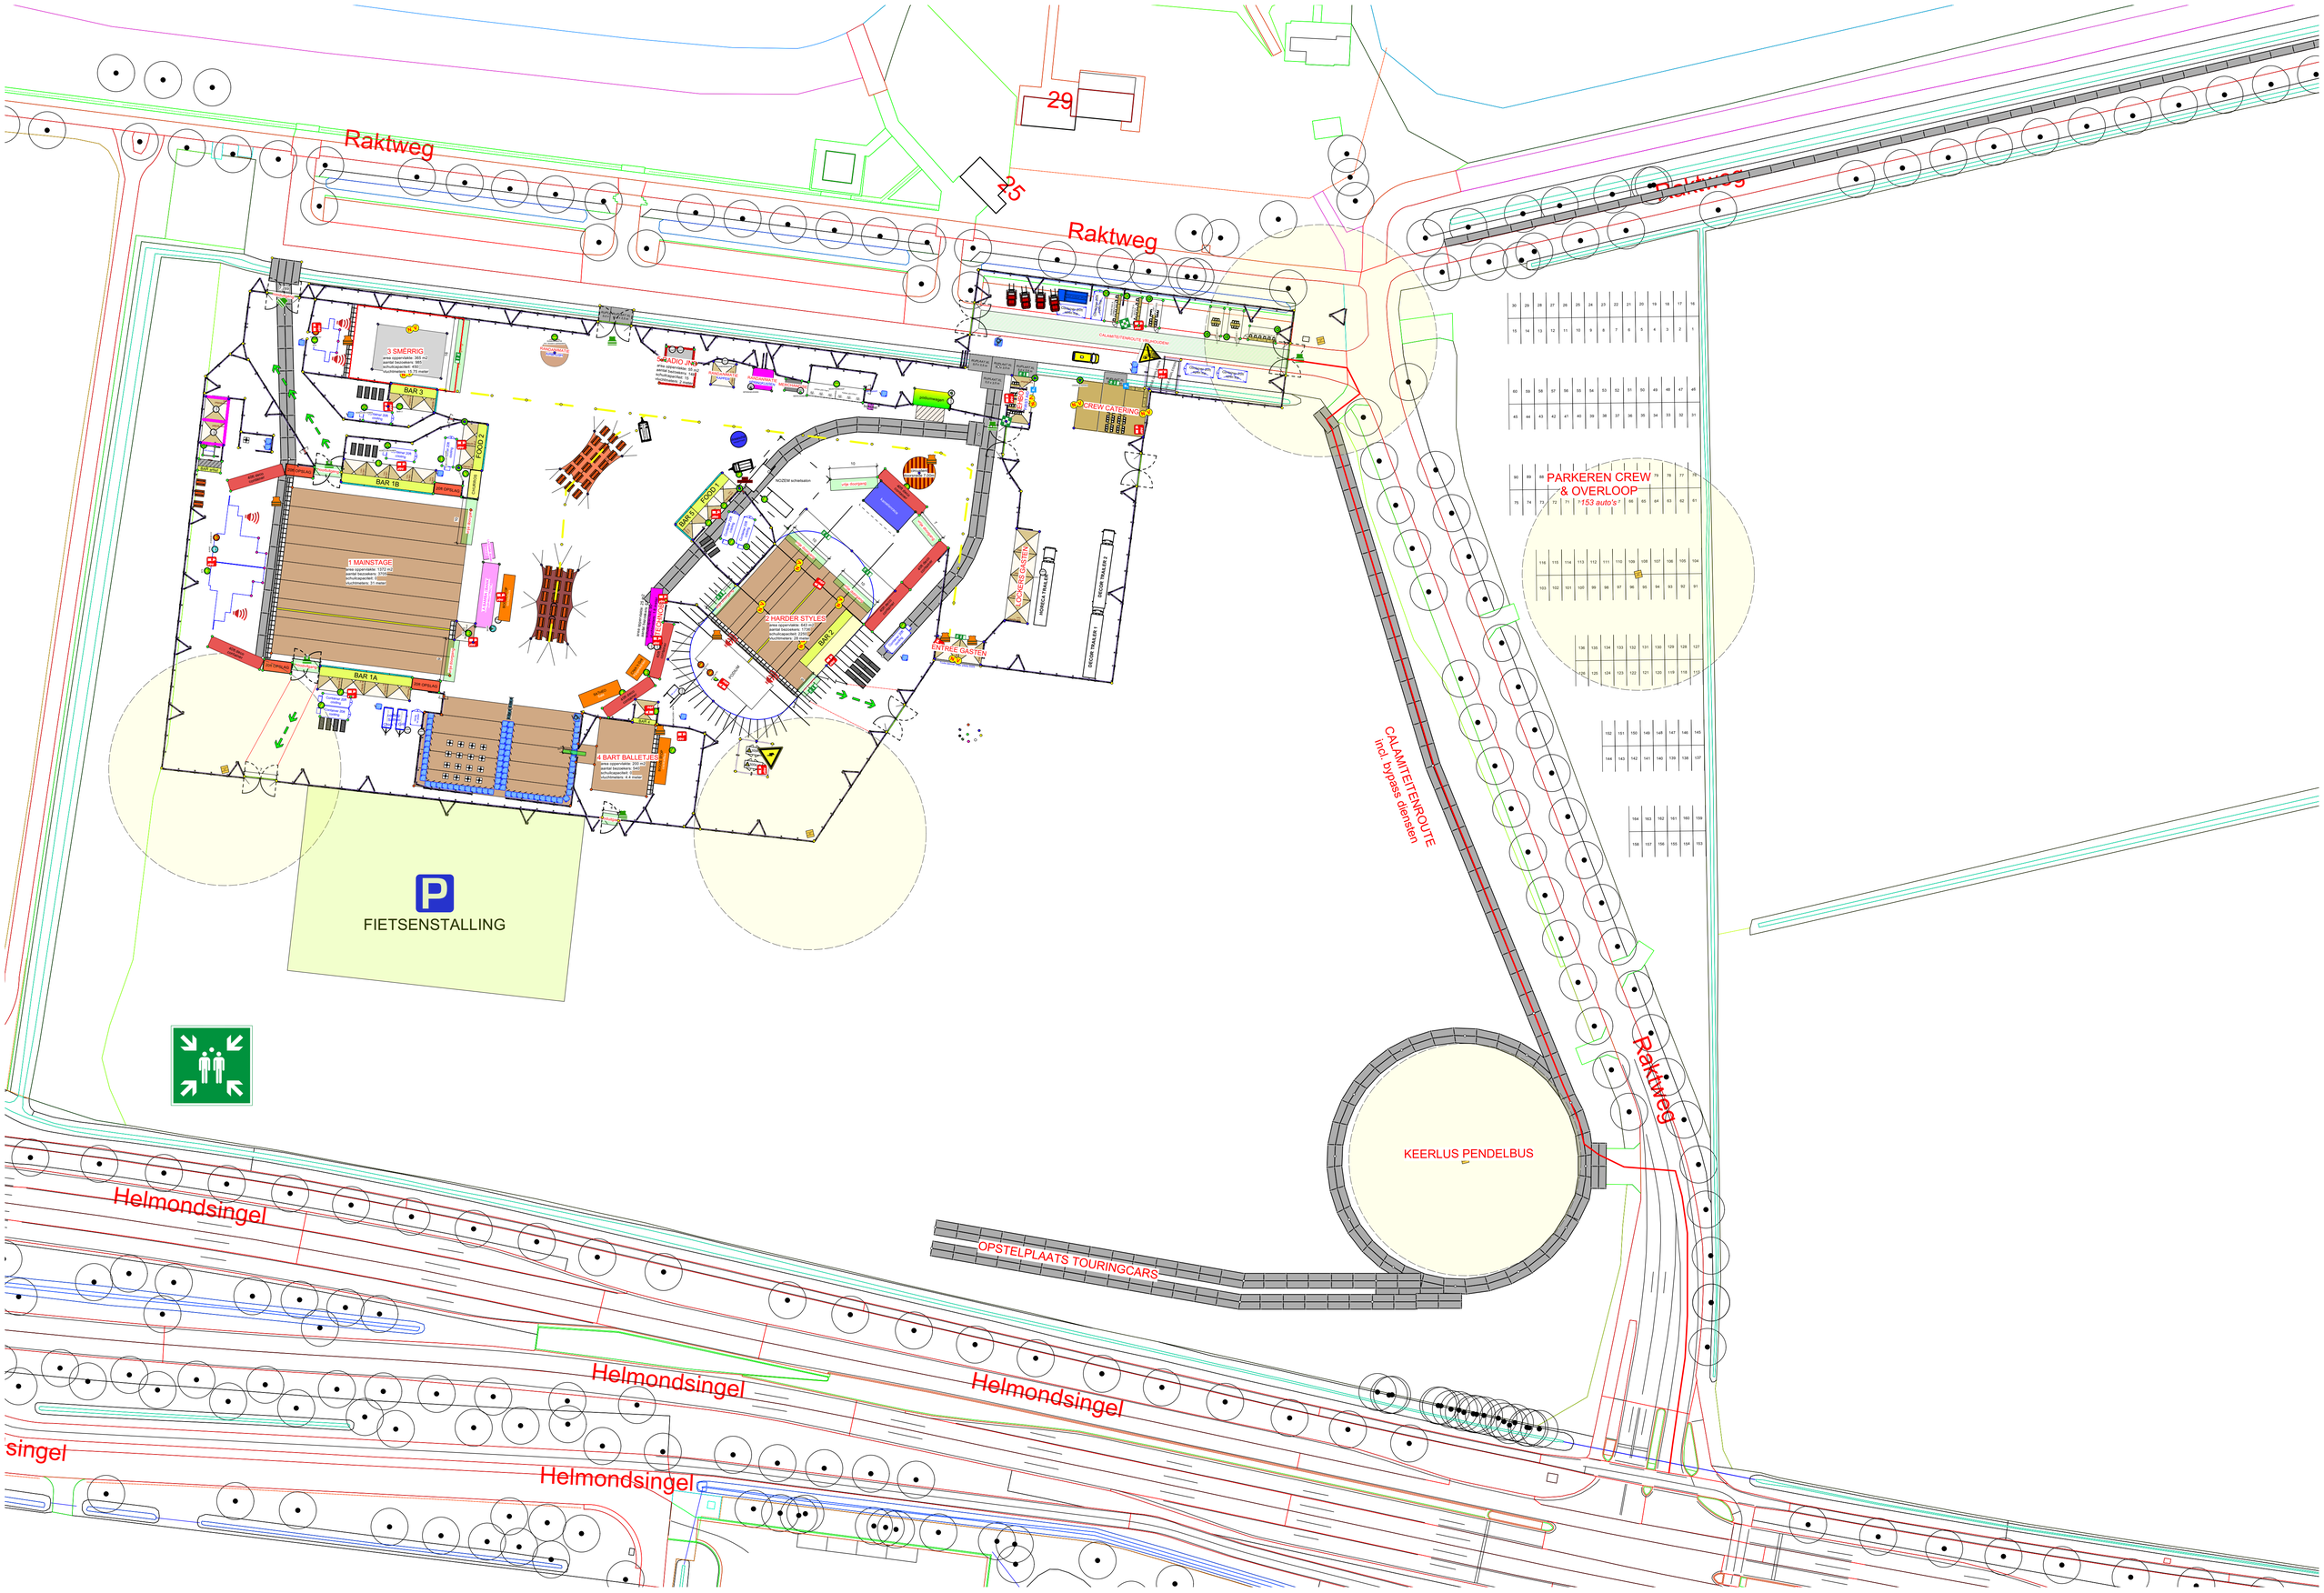

Raktweg
29
25
Raktweg
Raktweg
3 SMERRIG
BAR 3
FOOD 2
BAR 1B
1 MAINSTAGE
BAR 1A
5 RADIO JING
BAR 5
FOOD 1
2 HARDER STYLES
BAR 2
4 BART BALLETJES
CREW CATERING
LOCKERS GASTEN
ENTREE GASTEN
PARKEREN CREW
& OVERLOOP
153 auto's
CALAMITEITENROUTE
incl. bypass diensten
FIETSENSTALLING
KEERLUS PENDELBUS
OPSTELPLAATS TOURINGCARS
Raktweg
Helmondsingel
Helmondsingel
Helmondsingel
Helmondsingel
singel

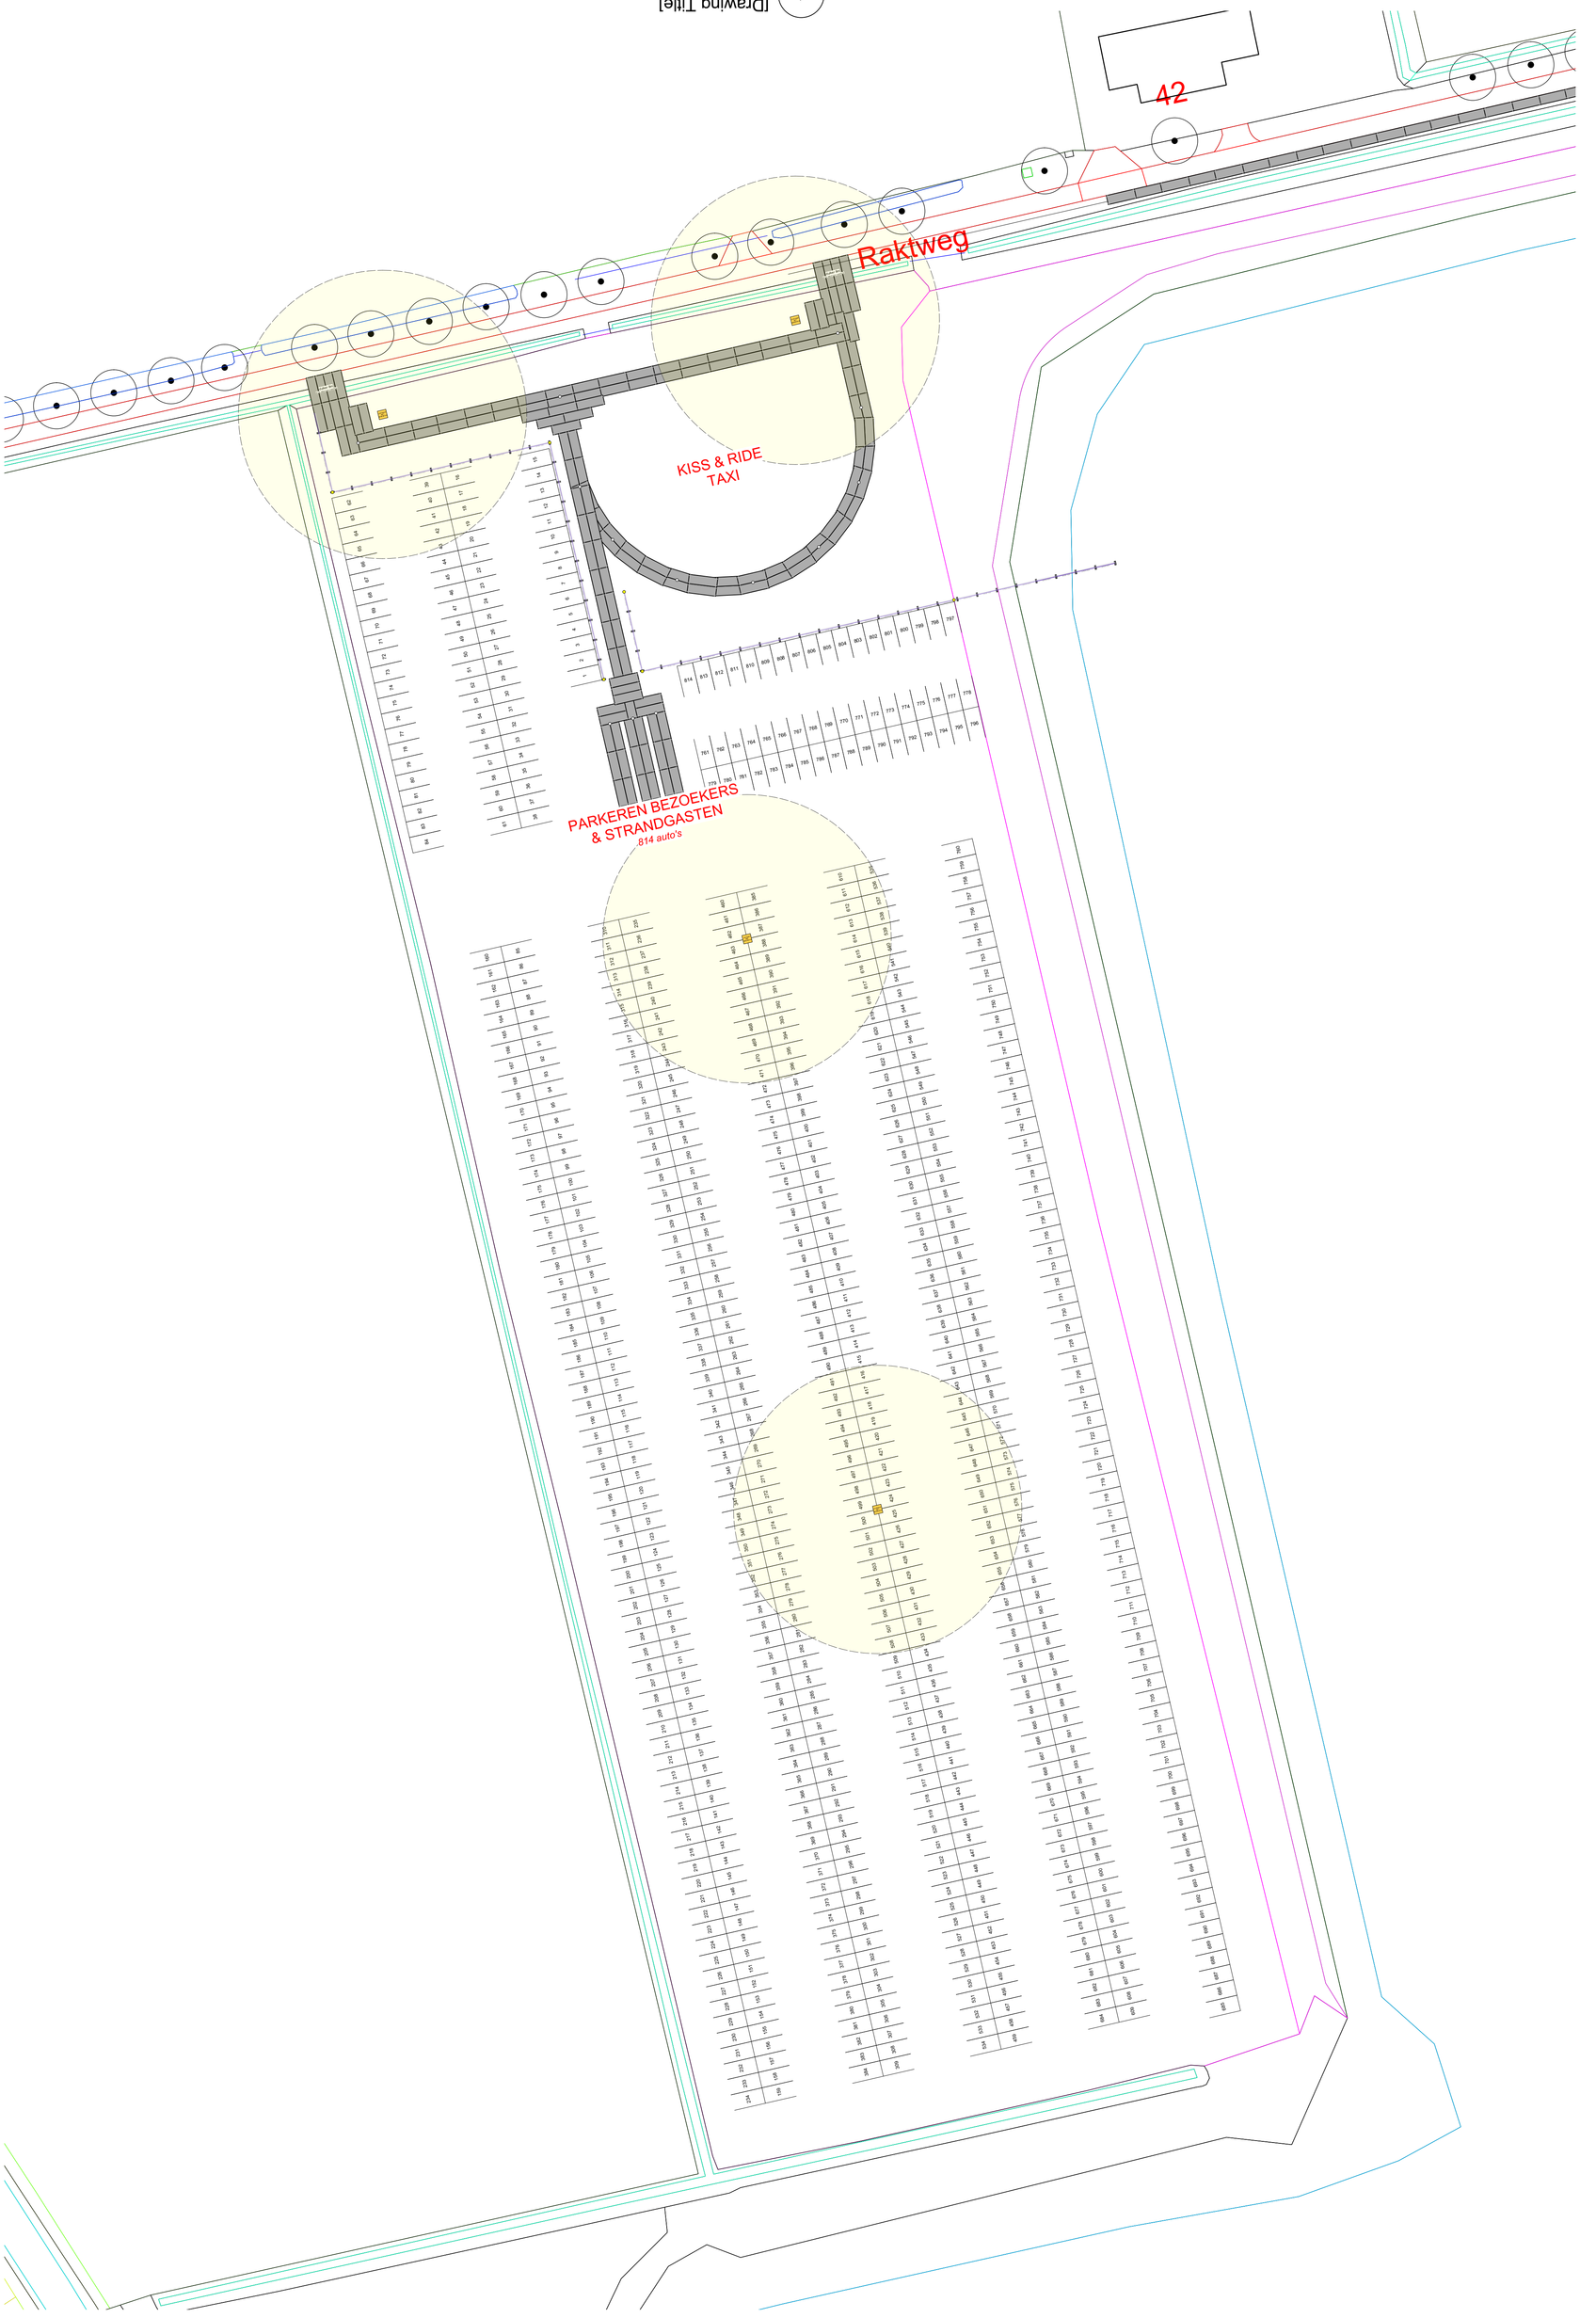


1 [Drawing Title]
Scale: 1:500

1 Terreintekening KKCH 13-06-2026
Scale: 1:350