


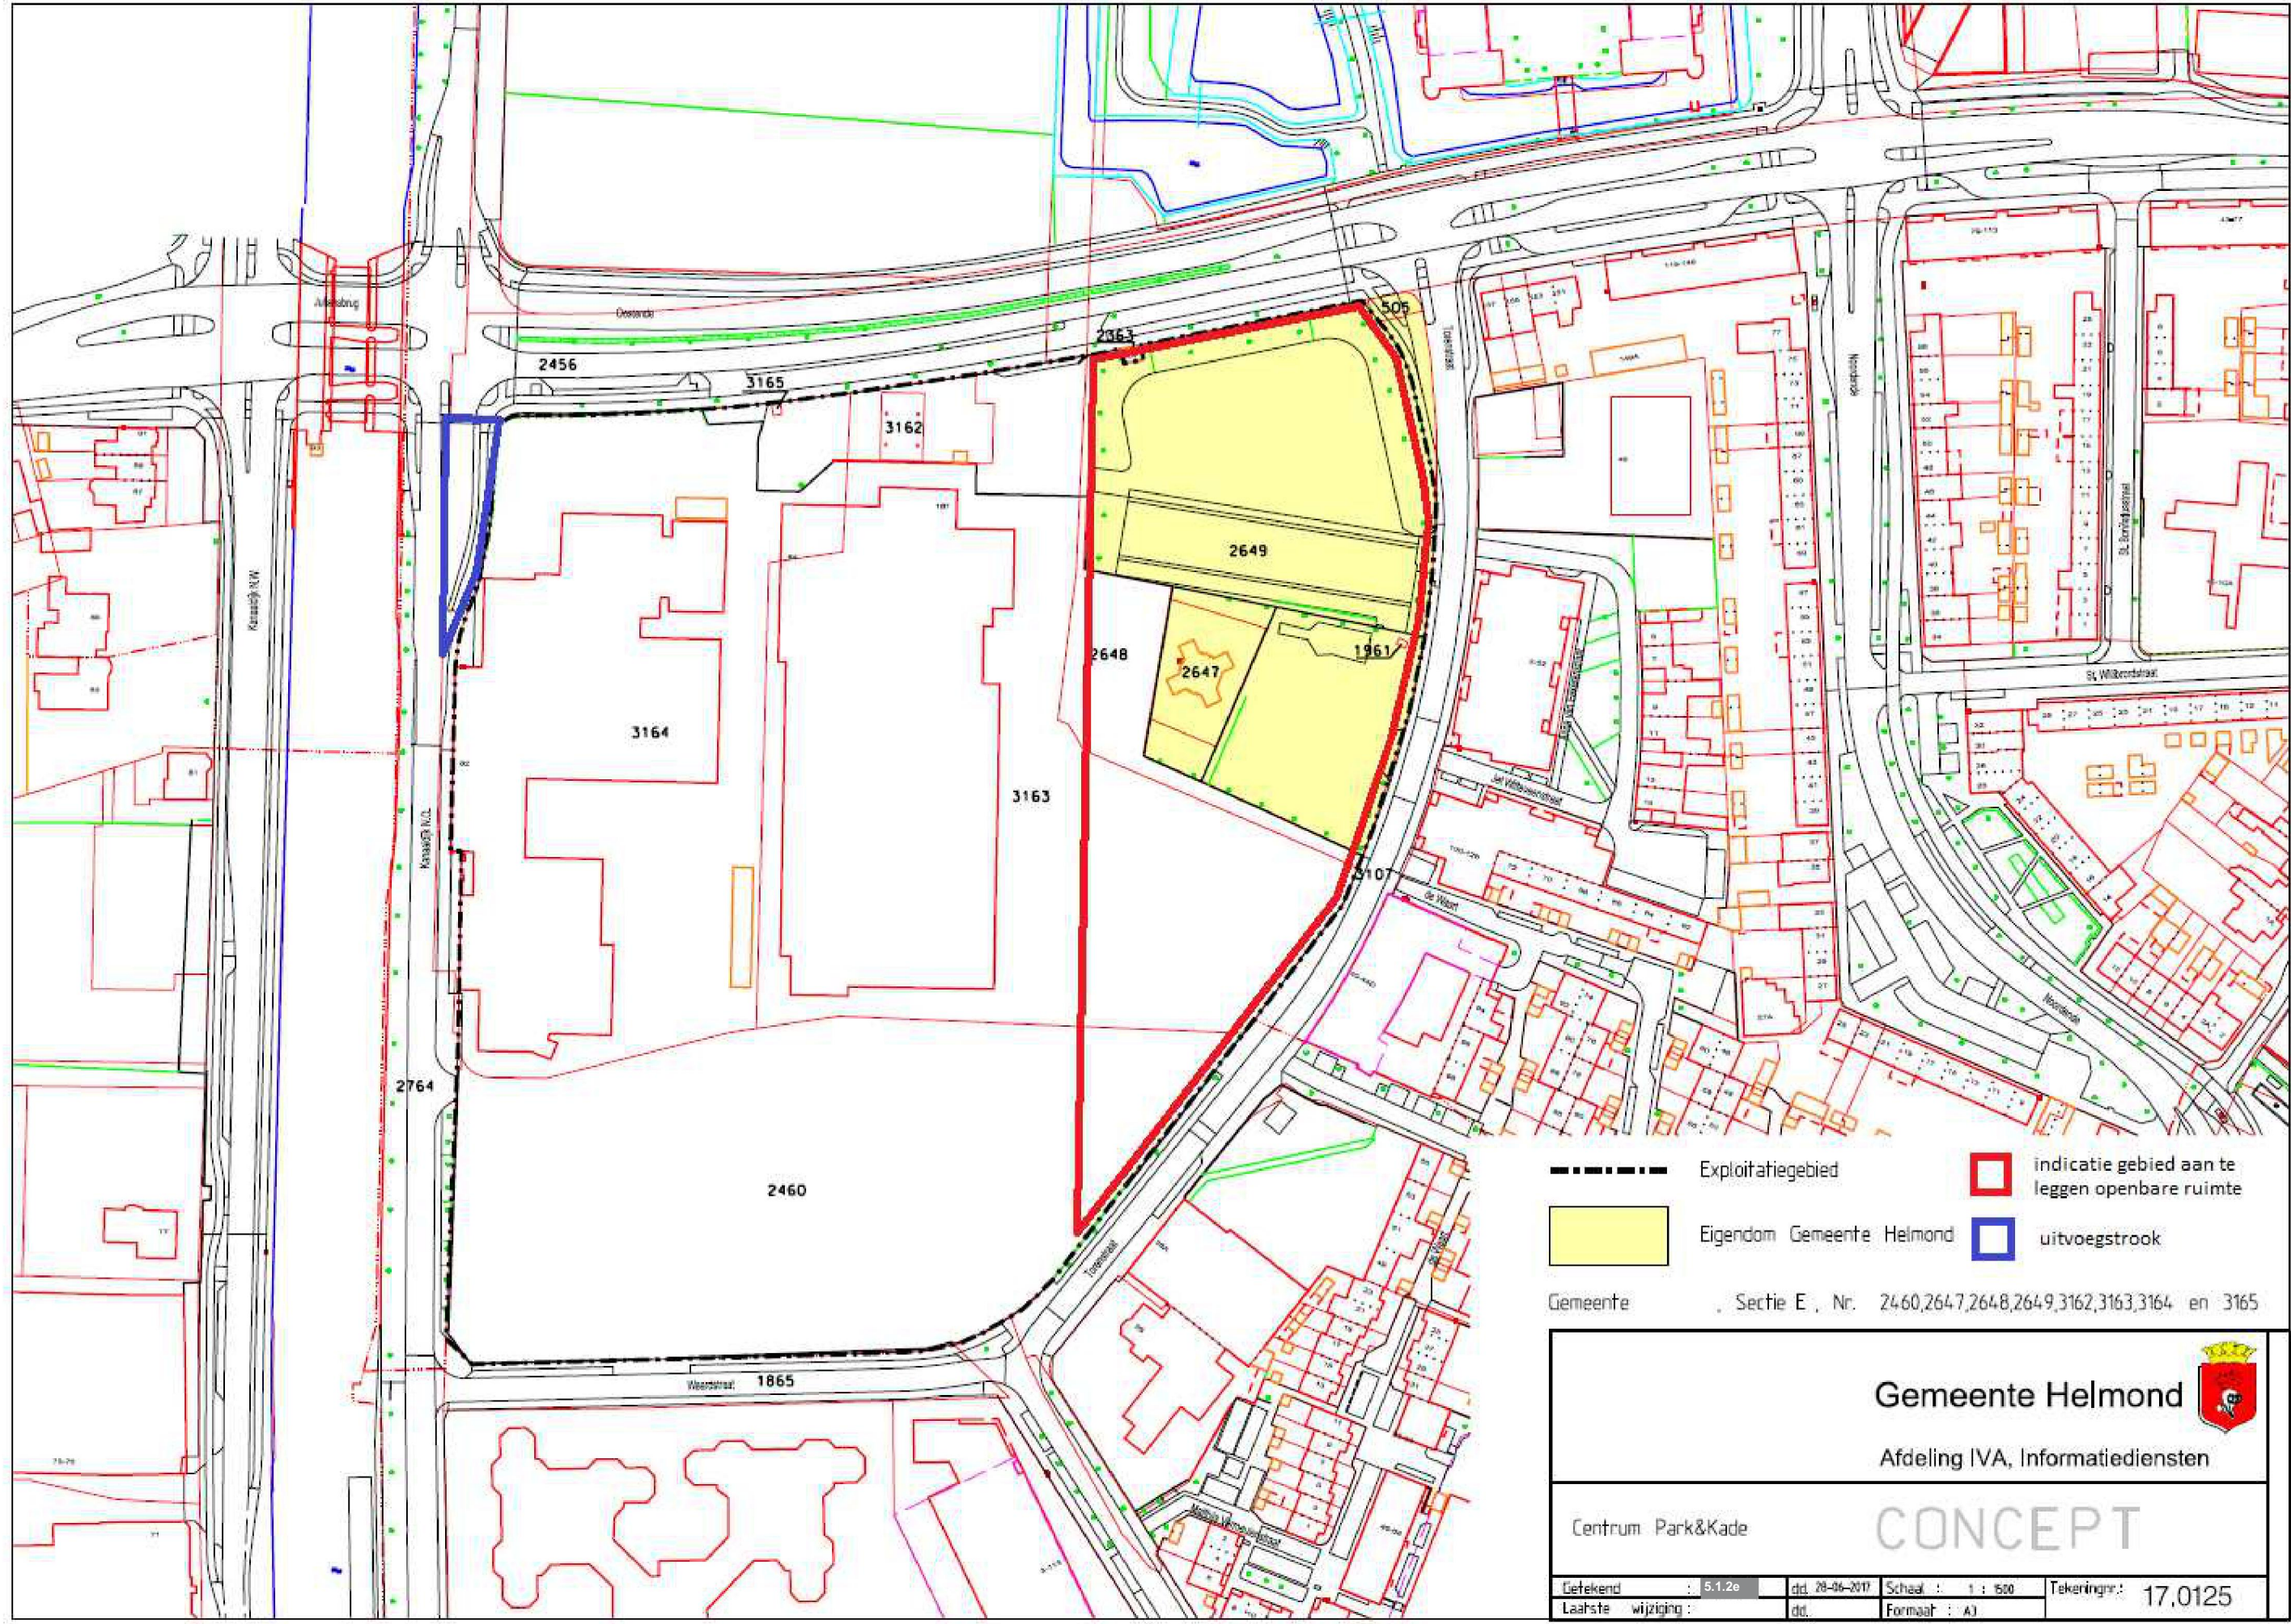

- Exploitatiegebied
- Eigendom Gemeente Helmond
- indicatie gebied aan te leggen openbare ruimte
- uitvoegstrook

Gemeente Sectie E, Nr. 2460,2647,2648,2649,3162,3163,3164 en 3165

Gemeente Helmond

Afdeling IVA, Informatiediensten

Centrum Park&Kade

CONCEPT

Getekend : 5.1.2e

Laatste wijziging :

dd. 28-06-2017

dd.

Schaal : 1 : 500

Formaat : A3

Tekeningnr. : 17,0125

Legenda toegepaste uitzonderingsgrondslagen

In dit document zijn gegevens definitief geanonimiseerd op grond van:

Wet	Artikel	Omschrijving	Pagina's
Wet open overheid	Art. 5.1 lid 2 sub e	De eerbiediging van de persoonlijke levenssfeer	1